

# PROJETO EXECUTIVO

QUARTO MODERNO





## PROJETO CONCLUÍDO COM SUCESSO!

**Parabéns!** Em instantes você irá conferir o resultado e todos os processos que tivemos durante as etapas de projeto que passamos desde nosso primeiro contato. Não se assuste com a quantidade de pranchas, linhas, números e textos pois a junção dessas informações irá possibilitar que seu projeto saia do papel e se torne o seu sonho concretizado!



## INDICE

01	LISTA DE COMPRAS	PG. 04
02	PLANTA DE LAYOUT	PG. 09
03	PLANTA TÉCNICA	PG. 11
04	PLANTA DE DEMOLIR E CONSTRUIR	PG. 12
05	PAGINAÇÃO DE REVESTIMENTOS	PG. 13
06	PLANTA ELETRICA	PG. 14
07	PLANTA LUMINOTÉCNICA E CIRCUITOS	PG. 16
08	PAGINAÇÃO DE FORRO	PG. 18
09	VISTAS 01, 02, 03, 04	PG. 19
10	DETALHAMENTO DE MARCENARIA	PG. 23



KEY MAP  
SEM ESCALA

3/32



# LISTA DE COMPRAS



KEY MAP  
SEM ESCALA

4/32





IMAGEM	DESCRIÇÃO	DIMENSÃO
	PORTA DALCOMAD RENOLIT PRETO SP - 210X80CM, DE ABRIR E PUXADOR CROMADO ( KIT COMPLETO)	210X80CM
	PISO SEMIGRES MAXX 80X80 HD BLOCK RETIFICADO ACETINADO - ROCHAMAXX	80X80 CM
	MESA LATERAL WINNIE, 2 TAMPOS SENDO MAIOR EM LACA METALIZADA GRAFITE E MENOR EM CERAMICA ROCA CINZA 60X62X50CM - 01 UNIDADE	60X62X 50CM
	POLTRONA PARA QUARTO PRETA CHARLIE VERNIZ CAPUCCINO TEC.999 60x74x84 CM	60X74X 84CM

IMAGEM	DESCRIÇÃO	DIMENSÃO
	LUMINARIA DE PISO STEEL LAB LIGHT FLOOR LAMP, BLACK - 01 UNIDADE	150X30CM
	ODESSA 17,OD-80021, Downlights de superficie exterior, negro ,70w 3000k - 10x6	10X6 CM
	SPAZIO 8612.3.30 DITO 3 PINGENTE PRETO MATE - 40CM SKU: M007420 - 01 UNIDADE	40CM
	SPAZIO 8612.3.30 DITO 3 PINGENTE PRETO MATE - 30CM SKU: M007420 - 01 UNIDADE	30CM



# LISTA DE COMPRAS



KEY MAP  
SEM ESCALA

5/32





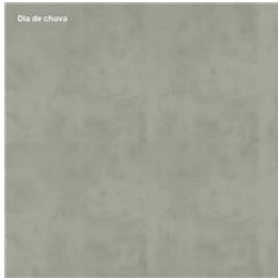
IMAGEM	DESCRIÇÃO	DIMENSÃO
	MDF GRAFITO ARAUCO	CHAPA
	MDF ROBLE GRIS ARAUCO	CHAPA
	TINTA CRÔMIO SUVINIL - TOQUE DE SEDA	18L
	TINTA GRAFITE ESCURO SUVINIL -TOQUE DE SEDA	18L
	TEXTURA CIMENTO QUEIMADO SUVINIL DIA DE CHUVA	18L

IMAGEM	DESCRIÇÃO	DIMENSÃO
	SPOT DE EMBUTIR LED MÓBILI REDONDO DIMERIZÁVEL PARA MOVELARIA IRC90 2700K STL22917PTO/27-STELLA - 03 UNIDADES	10x5cm
	RODAPÉ SANTA LUZIA CINZA H=15CM, 18,50m LINEAR	18,50M <sup>2</sup>
	AR-CONDICIONADO SPLIT QUENTE/FRIO LIBERO ARTCOOL- INVERTER- LG, 220V, AS-W242CRG2 - 18.000BTU	01 UNIDADE
	FITA DE LED 3000K PARA MOBILIARIO - 20 METROS	5 M
	INTERRUPTOR 4 TECLAS SIMPLES PRETO GRAFITE CAIXA 4X2 - NOVARA	2x4
	INTERRUPTOR 2 TECLAS SIMPLES COM 1 TOMADA 20A PRETO GRAFITE CAIXA 4X2 - NOVARA	2x4





KEY MAP  
SEM ESCALA




6/32





KEY MAP  
SEM ESCALA

7/32

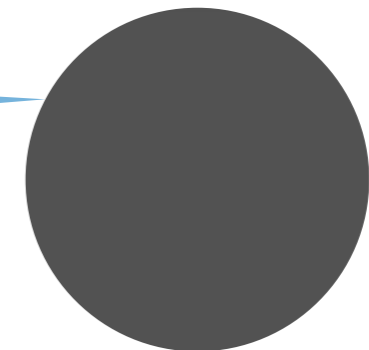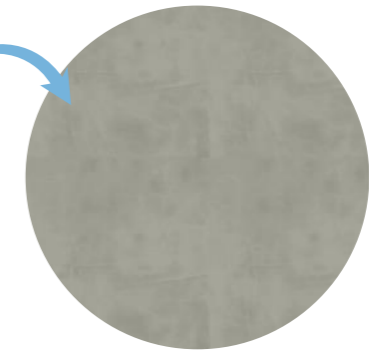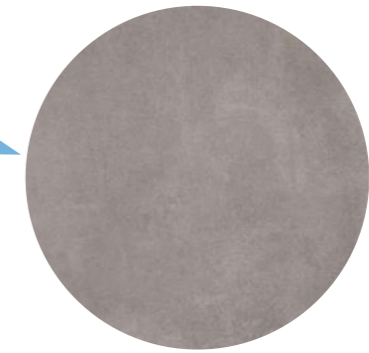



OBRA





01



POLTRONA PARA QUARTO PRETA CHARLIE VERNIZ CAPUCCINO TEC.999 60x74x84 CM

02



MESA LATERAL WINNIE, 2 TAMPOS 60X62X50CM - 01 UNIDADE

03



VIDRO REFLECTA BRONZE

04



LUMINARIA DE PISO STEEL LAB LIGHT FLOOR LAMP, BLACK - 01 UNIDADE

## LEGENDA DE LAYOUT

- 01 PORTA DALCOMAD RENOLIT PRETO SP - 210X80CM, DE ABRIR E PUXADOR CROMADO ( KIT COMPLETO)
- 02 PISO SEMIGRES MAXX 80X80 HD BLOCK RETIFICADO ACETINADO - ROCHAMAXX - A=33,72m<sup>2</sup>
- 03 PAINEL RIPADO EM MDF GRAFITO ARAUCO , INSTALADO COM SISTEMA DE GUILHOTINA E SARRAFO 290X463CM, COM RAQUE PARA APOIO DE EQUIPAMENTOS 63X282X28CM
- 04 TELEVISÃO 65 POLEGADAS, SANSUNG QLE 8K, INSTALADA NO PAINEL RIPADO, EIXO H = 123CM
- 05 PAINEL COM NICHOS EM MDF GRAFITO ARAUCO, COM SPOT EMBUTIDO 300X202X20CM
- 06 MESA LATERAL WINNIE, 2 TAMPOS SENDO MAIOR EM LACA METALIZADA GRAFITE E MENOR EM CERAMICA ROCA CINZA 60X62X50CM - 01 UNIDADE
- 07 TAPETE CINZA COM BORDA CHUMBO 310X360CM
- 08 POLTRONA PRETA CHARLIE VERNIZ CAPUCCINO TEC.999 60x74x84 CM
- 09 LUMINARIA DE PISO STEEL LAB LIGHT FLOOR LAMP, BLACK - 01 UNIDADE, PREVER PONTO DE TOMADA PARA CONECCÃO
- 10 CORTINA WAVE PARA TRILHO SUIÇO EM LINHO 300X460CM
- 11 PORTA DE ACESSO A SACADA EM ALUMINIO E VIDRO, 4 FOLHAS 260X440CM
- 12 VASO DE PLANTA DE CONCRETO 23X23CM
- 13 MESA DE CABECEIRA COM 02 GAVETAS EM MDF GRAFITO ARAUCO 40X63X44CM
- 14 MESA DE CABECEIRA COM 02 GAVETAS EM MDF GRAFITO ARAUCO E MDF ROBLE GRIS ARAUCO 40X63X44CM
- 15 CABECEIRA ESTOFADA EM LINHO CINZA A FABRICAR 85X195X21CM
- 16 ARMARIO COM PORTAS RIPADAS EM MDF GRAFITO ARAUCO E NICHOS ILUMINADOS COM LED 300X665X40CM
- 17 CAMA QUEEN SIZE 185X198CM
- 18 RECAMIER ESTOFADO EM LINHO CINZA COM CAPTONE 37X165X50CM
- 19 ROUPEIRO EM MDF ARAUCO CINZA GRIS E PORTAS DE CORRER COM PERFIL DE ALUMINIO PRETO E VIDRO REFLECTA BRONZE - 272X336X60CM



KEY MAP SEM ESCALA


9/32



## 01 PLANTA DE LAYOUT

ESCALA 1:35

05

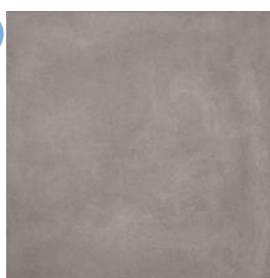

PISO SEMIGRES MAXX 80X80 HD BLOCK AC - ROCHAMAXX

06




MDF GRAFITO ARAUCO

07



TINTA GRAFITE ESCURO SUVINIL -TOQUE DE SEDA

08

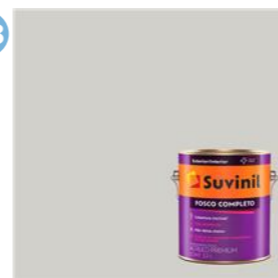


TINTA CRÔMIO SUVINIL - TOQUE DE SEDA

09



TEXTURA CIMENTO QUEIMADO SUVINIL DIA DE CHUVA

10

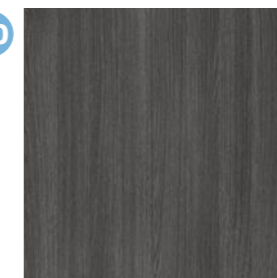

MDF ROBLE GRIS ARAUCO





KEY MAP  
SEM ESCALA

10/32

01 PLANTA LAYOUT COM COTA  
ESCALA 1:25




## QUADRO DE ESQUADRIAS

Nº	ALT. X LARG.	PEITORIL	QUANT.	DESCRIÇÃO
P1	2,10m x 0,90m	-----	01	PORTA DALCOMAD RENOLIT PRETO SP - 210X80CM, DE ABRIR E PUXADOR CROMADO (KIT COMPLETO)
P2	2,30m x 4,50m	-----	01	PORTA DE ACESSO A SACADA EM ALUMINIO E VIDRO, 4 FOLHAS 260X440CM



KEY MAP  
SEM ESCALA

11/32

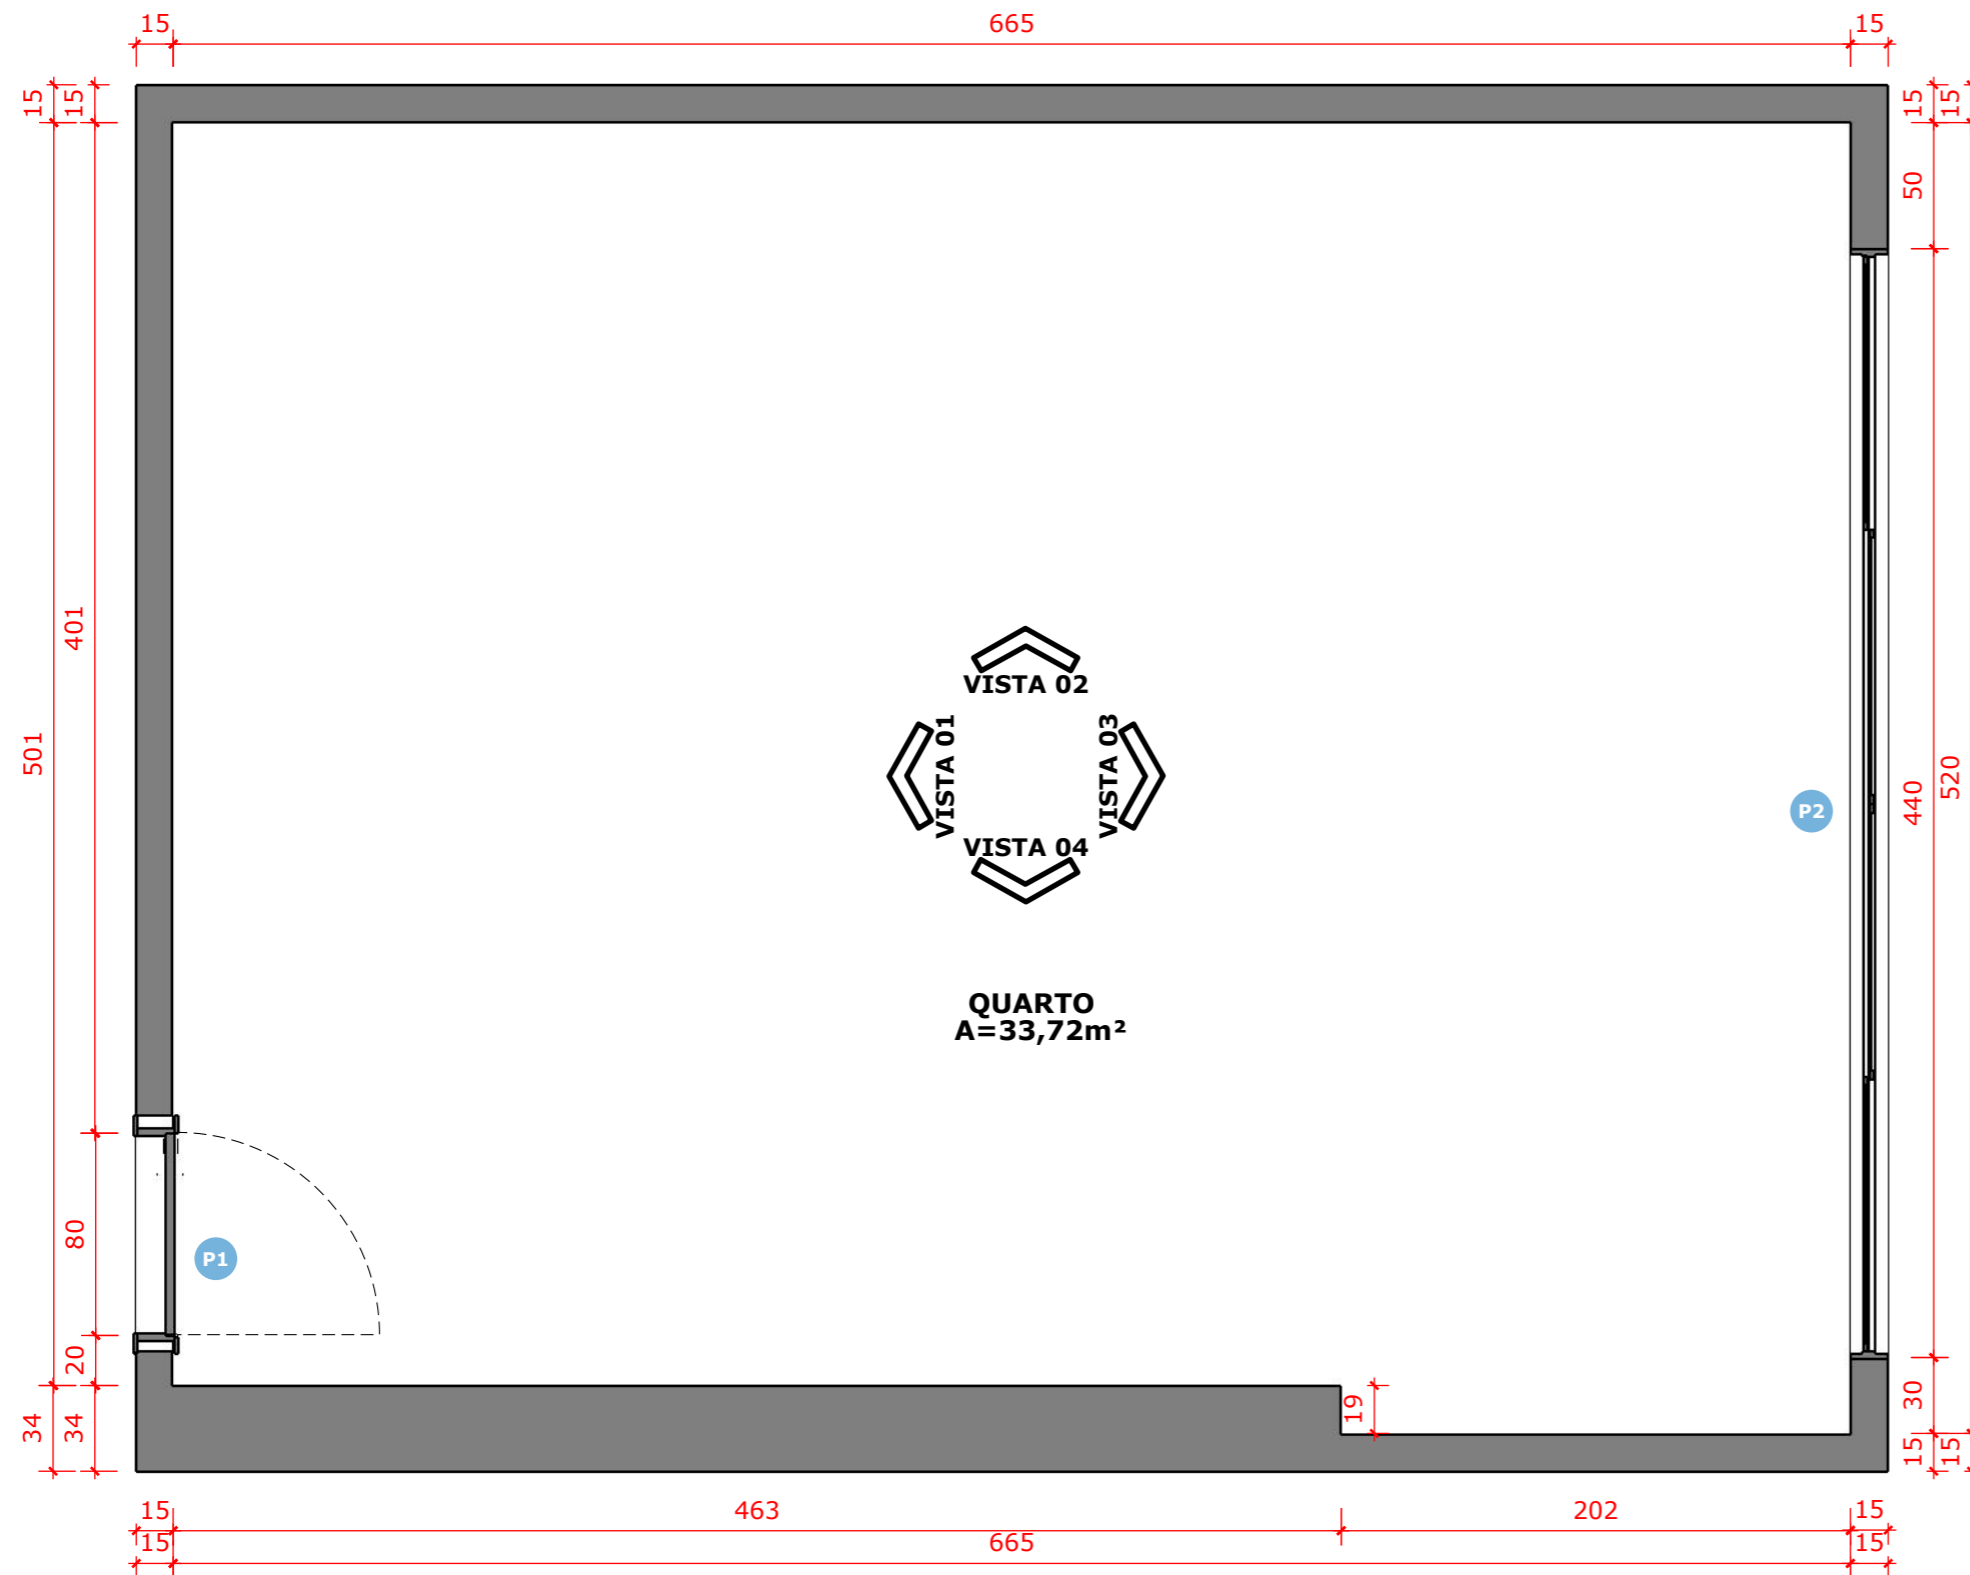


### LEGENDA

- █ A DEMOLIR
- - - A CONSTRUIR
- █ ESTRUTURAL A MANTER
- █ EXISTENTE



KEY MAP  
SEM ESCALA

12/32

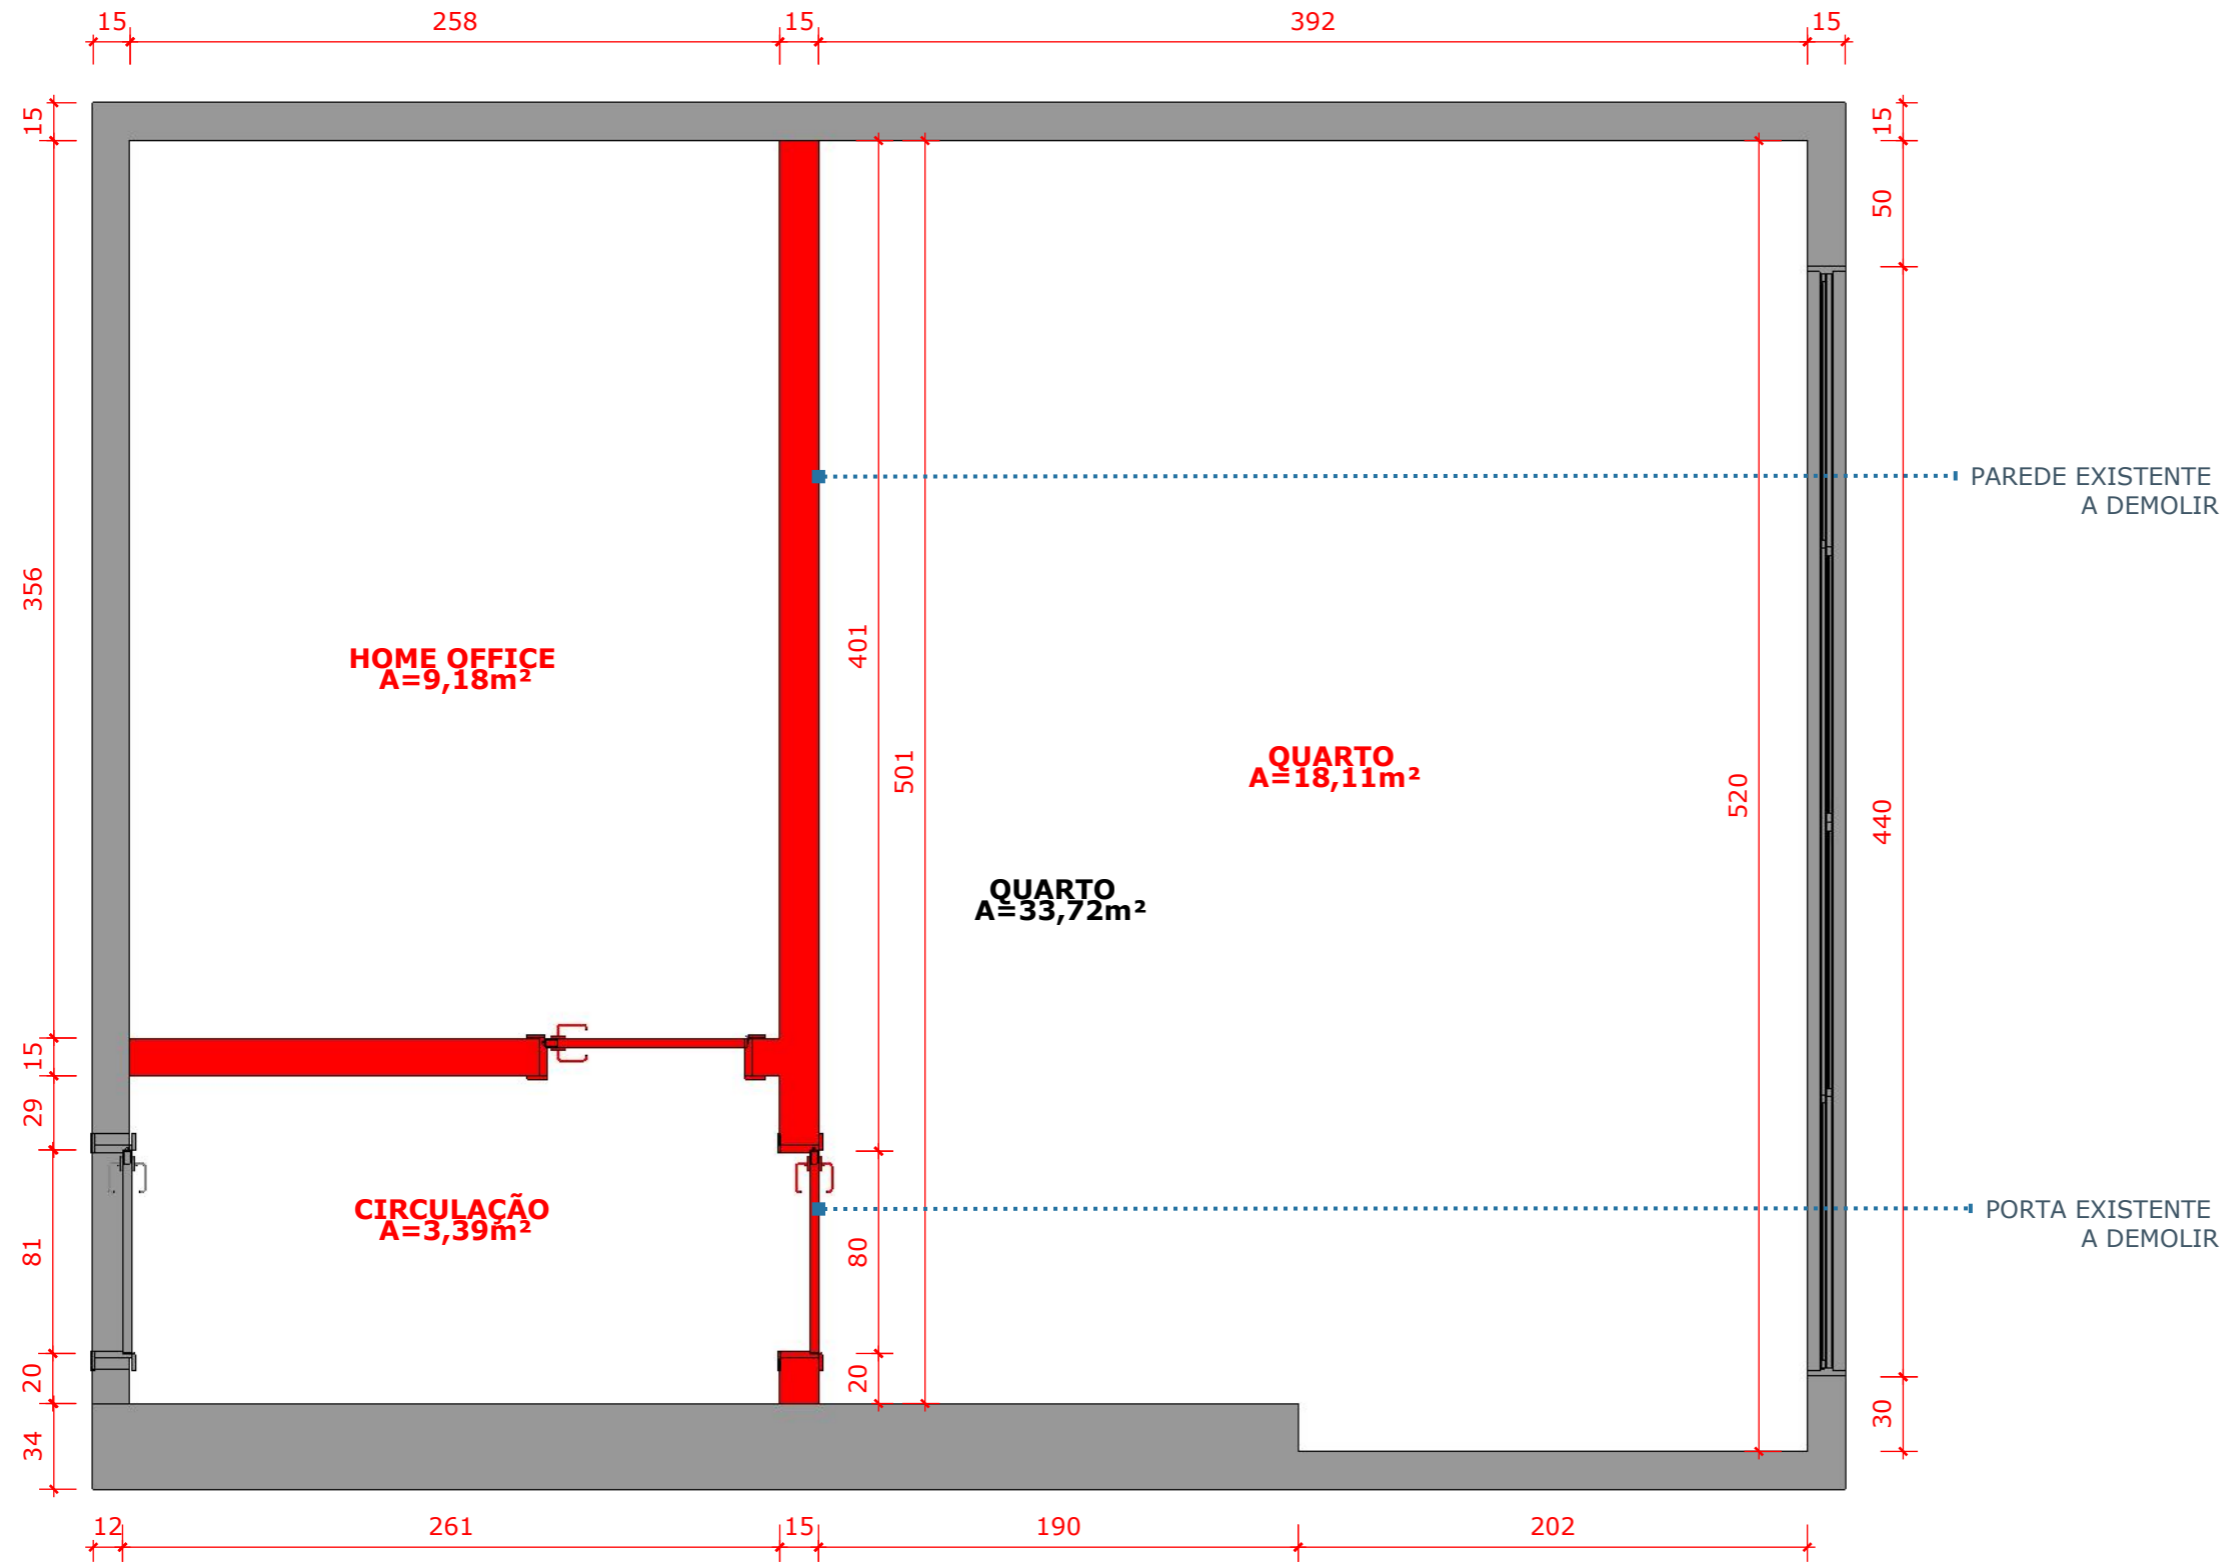

01 PLANTA DE DEMOLIR E CONSTRUIR  
ESCALA 1:30



## LISTA DE REVESTIMENTOS

↶ INÍCIO DE PAGINAÇÃO


### ACABAMENTOS

PISO	DESCRIÇÃO
①	PISO SEMIGRES MAXX 80X80 HD BLOCK RETIFICADO ACETINADO - ROCHAMAXX - A=33,72m <sup>2</sup> = 54 PÇ
RODAPÉ	DESCRIÇÃO
-----	RODAPÉ SANTA LUZIA CINZA H=15CM, 18,50m LINEAR
PAREDE	DESCRIÇÃO
△2	GRAFITE ESCURO SUVINIL ACABAMENTO TOQUE DE SEDA , A= 14,25m <sup>2</sup>
△3	CRÔMIO SUVINIL ACABAMENTO TOQUE DE SEDA, A= 43,90m <sup>2</sup>
△4	TEXTURA CIMENTO QUEIMADO COR DIA DE CHUVA SUVINIL, A= 5,20m <sup>2</sup>
FORRO	DESCRIÇÃO
□5	FORRO DE GESSO ACARTONADO COM TEXTURA CIMENTO QUEIMADO COR DIA DE CHUVA SUVINIL, A= 33,72m <sup>2</sup>



KEY MAP  
SEM ESCALA

13/32

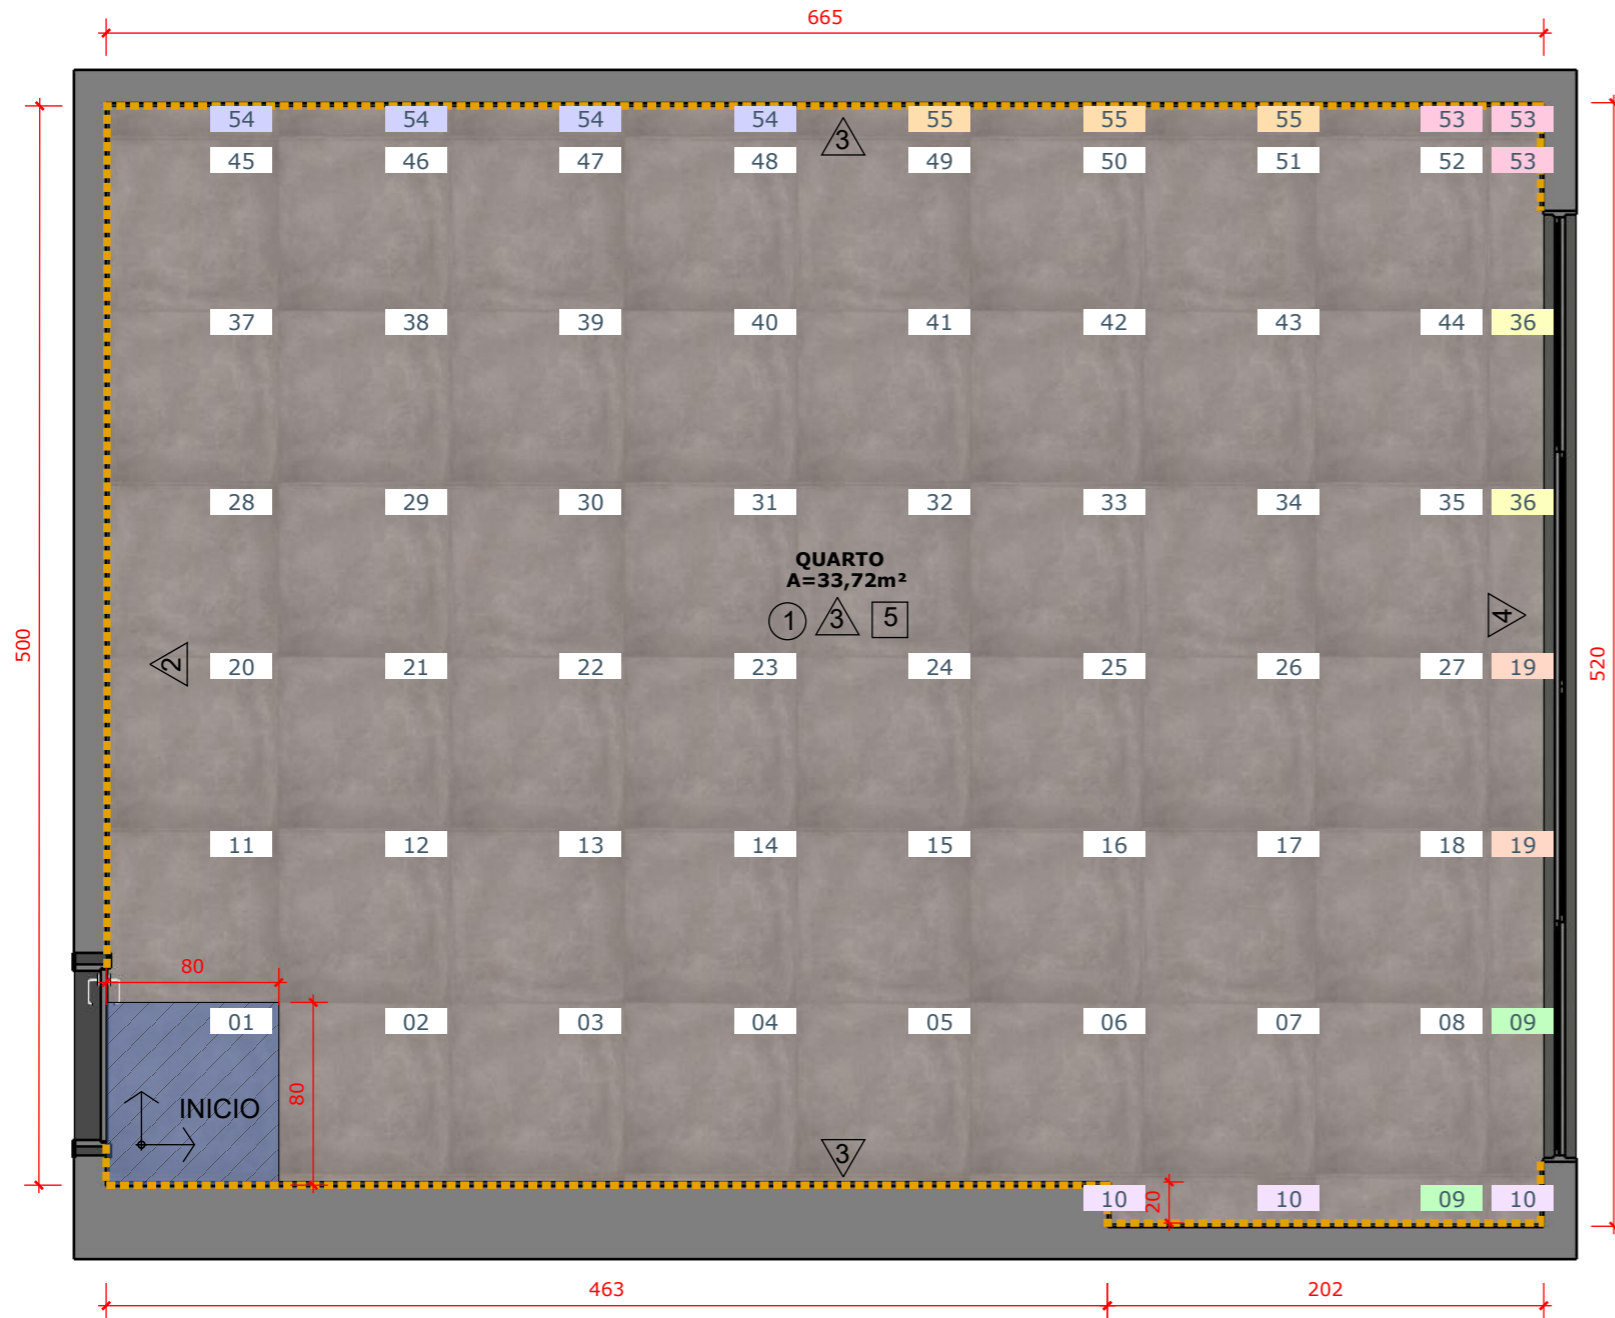


01 PLANTA DE REVESTIMENTOS  
ESCALA 1:35

① △1 □1

obs:


- Colocar na planta os símbolos na seguinte ordem
- Numero brancos são peças inteiras, números coloridos são recortes de uma mesma peça de revestimento

01

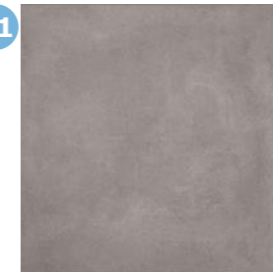


PISO SEMIGRES MAXX 80X80 HD BLOCK AC - ROCHAMAXX

02

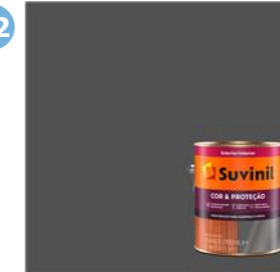

TINTA GRAFITE ESCURO SUVINIL -TOQUE DE SEDA

03

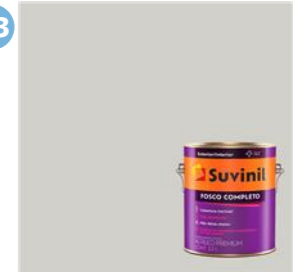

TINTA CRÔMIO SUVINIL -TOQUE DE SEDA

04



TEXTURA CIMENTO QUEIMADO SUVINIL DIA DE CHUVA

05



TEXTURA CIMENTO QUEIMADO SUVINIL DIA DE CHUVA











06



RODAPÉ SANTA LUZIA CINZA H=15CM, 18,50m LINEAR




## LEGENDA PONTOS TÉCNICOS

	PONTOS A DEMOLIR
	PONTOS CONSTRUIR
	PONTOS EXISTENTES
	TOMADA BAIXA
	TOMADA MÉDIA
	TOMADA ALTA
	INTERRUPTORES
	PONTO DE ÁGUA
	MAQUINA DE LAVAR
	PONTO DE ANTENA



KEY MAP  
SEM ESCALA

14/32

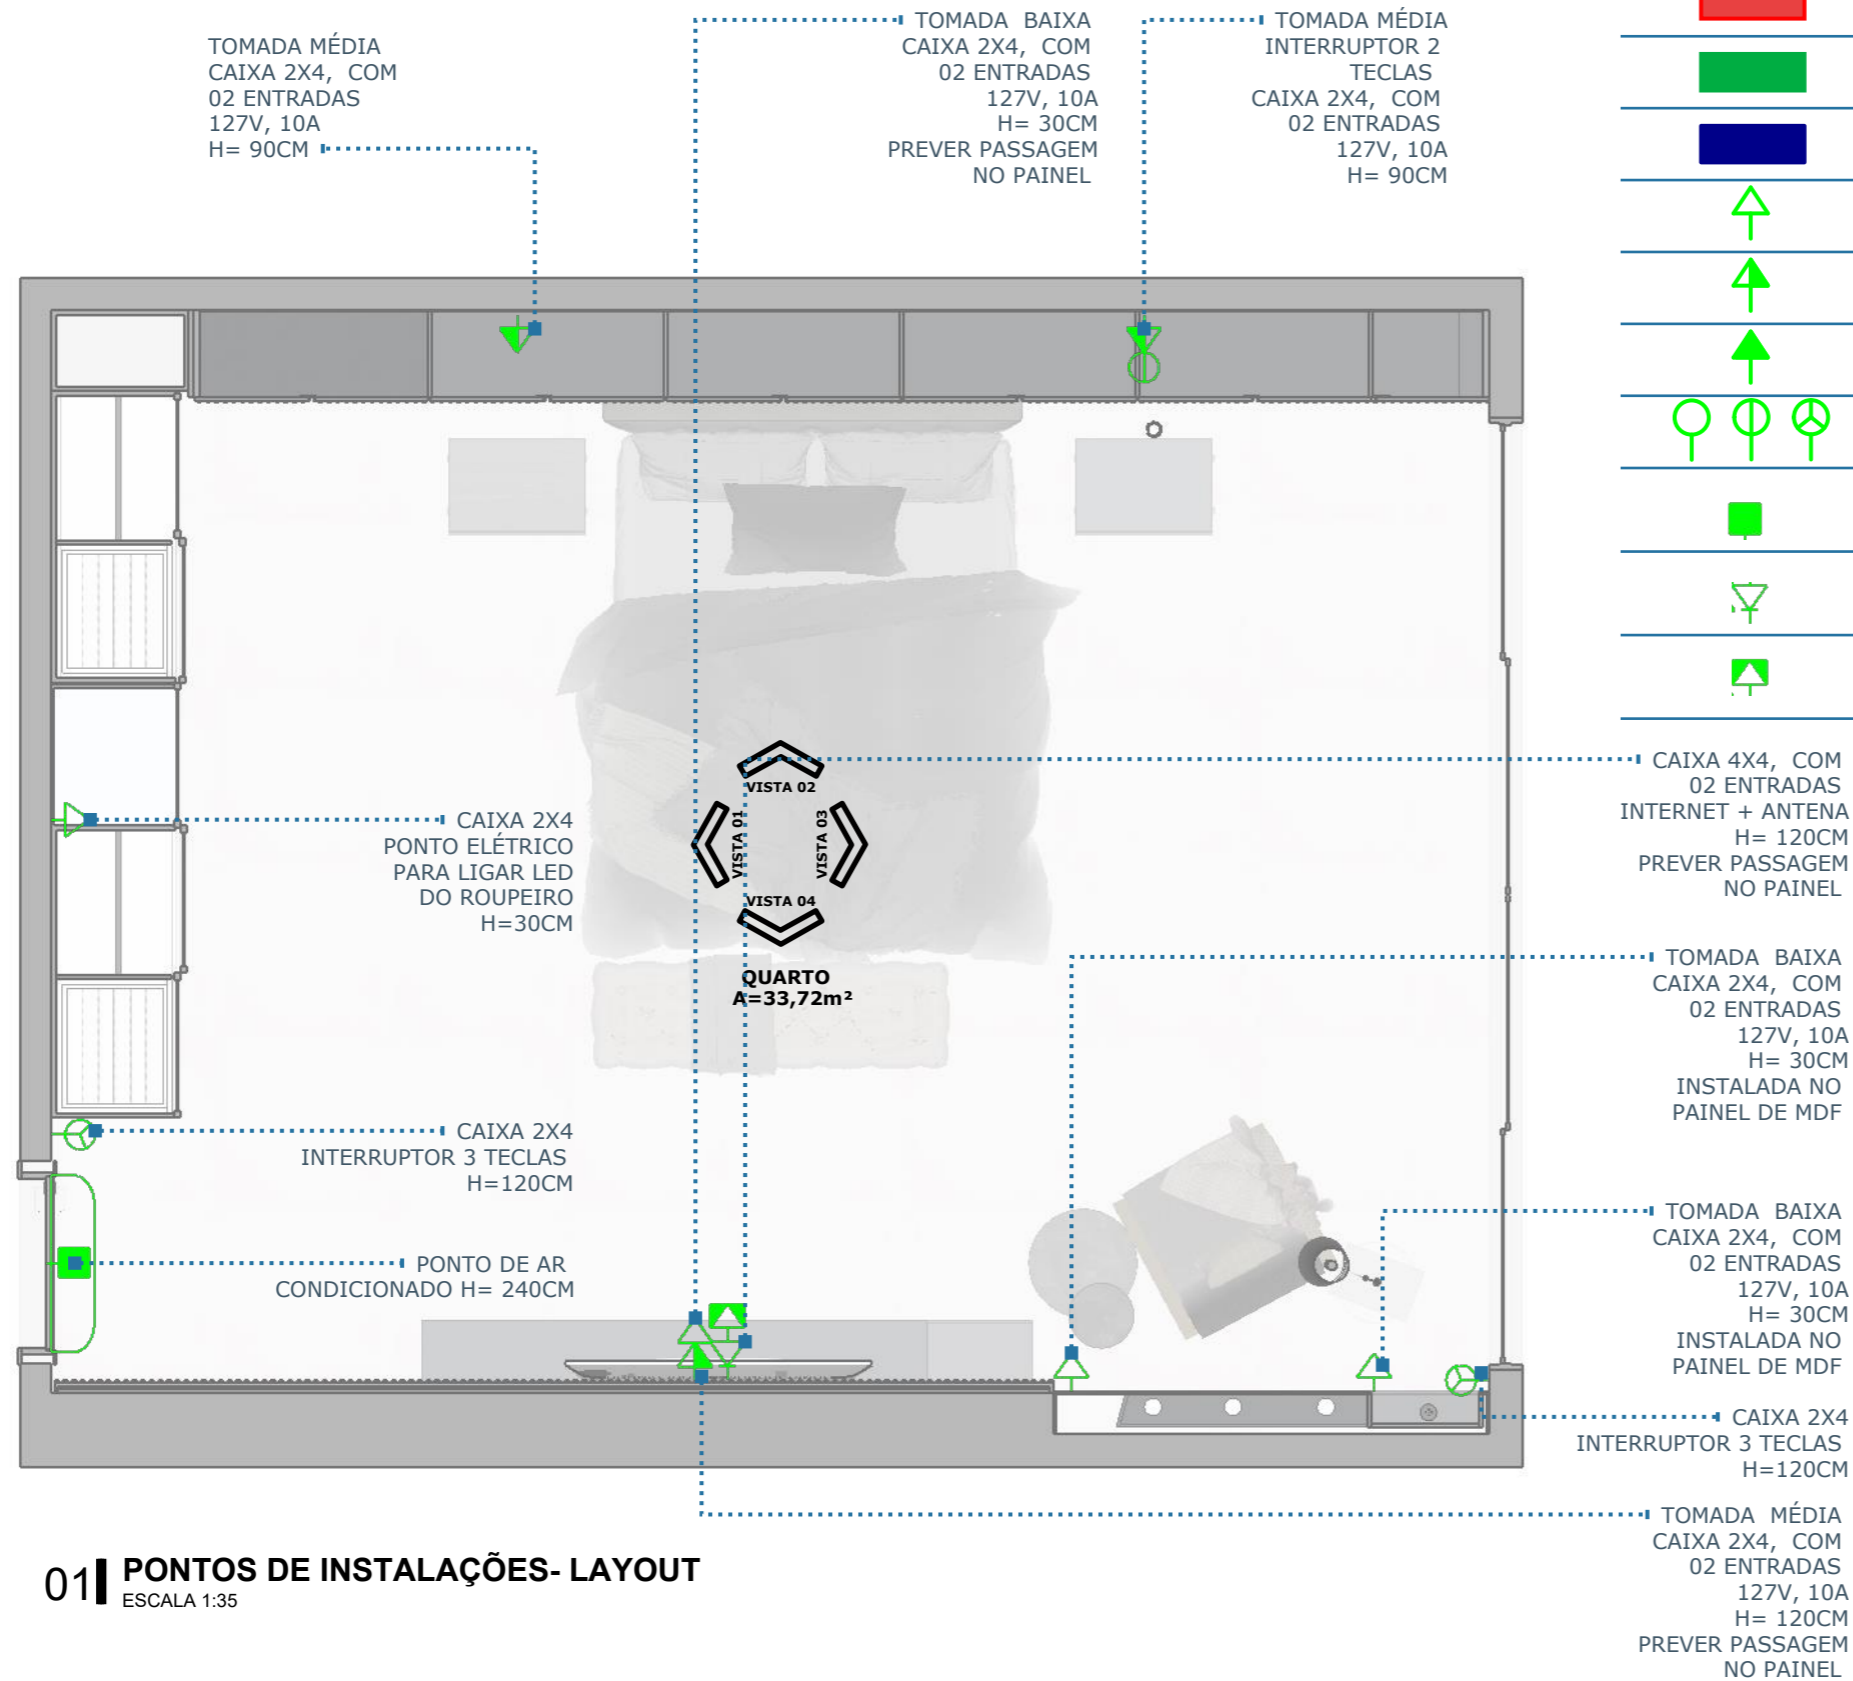











### 01 PONTOS DE INSTALAÇÕES- LAYOUT

ESCALA 1:35




## LEGENDA PONTOS TÉCNICOS

	PONTOS A DEMOLIR
	PONTOS CONSTRUIR
	PONTOS EXISTENTES
	TOMADA BAIXA
	TOMADA MÉDIA
	TOMADA ALTA
	INTERRUPTORES
	PONTO DE ÁGUA
	MAQUINA DE LAVAR
	PONTO DE ANTENA



KEY MAP  
SEM ESCALA

15/32

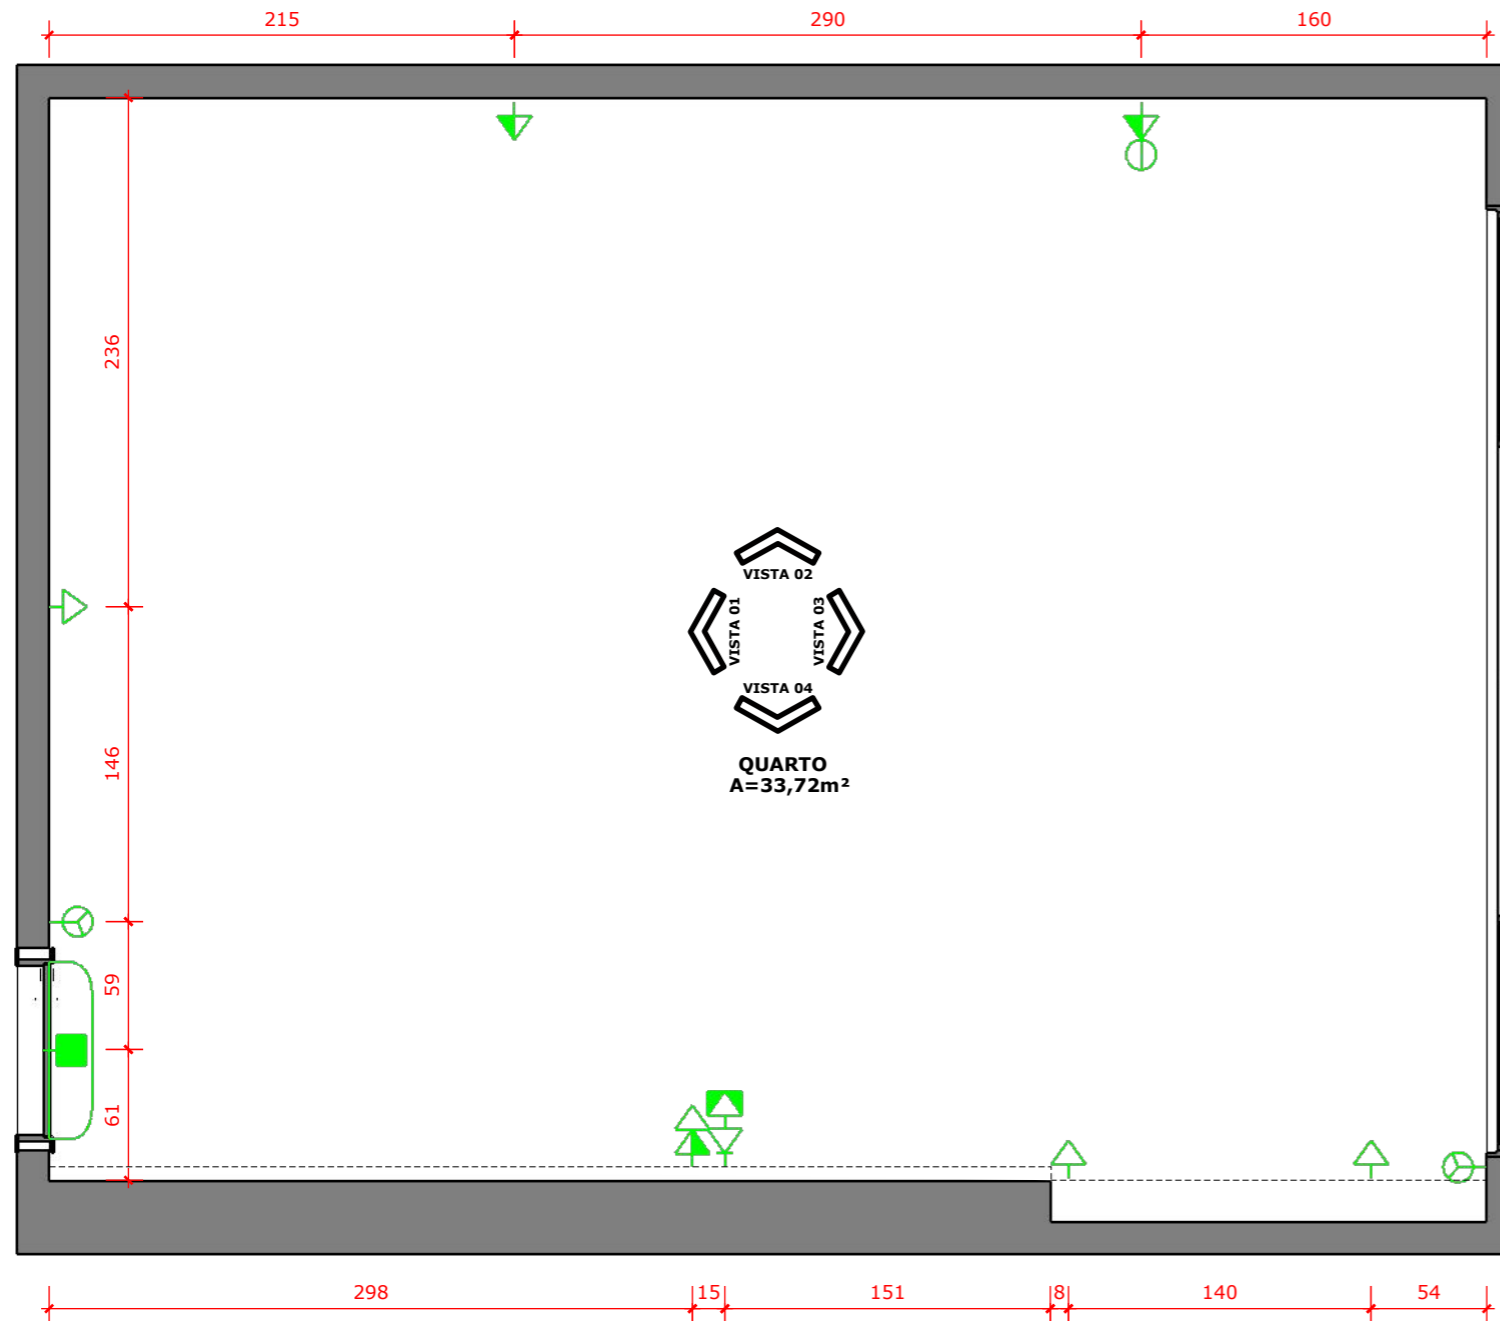

01 PONTOS DE INSTALAÇÕES - COTADO  
ESCALA 1:35

01



INTERRUPTOR 4 TECLAS  
SIMPLES PRETO GRAFITE  
CAIXA 4X2 - NOVARA

02




INTERRUPTOR 2 TECLAS +1  
TOMADA 20A PRETO GRAFITE  
CAIXA 4X2 - NOVARA

03



TOMADA DUPLA 20A  
DICOPEL NOVARA PRETO  
GRAFITE - CAIXA 2X4

04

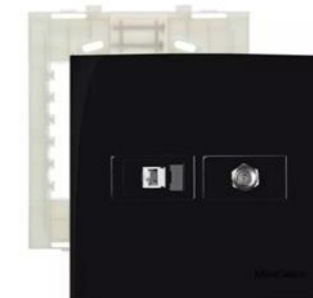


CONJUNTO TOMADA  
ANTENA COAXIAL TV +  
REDE - PRETO MARGIRIUS

05



AR-CONDICIONADO SPLIT QUENTE/FRIO  
LIBERO ARTCOOL- INVERTER- LG, 220V,  
AS-W242CRG2 - 18.000BTU



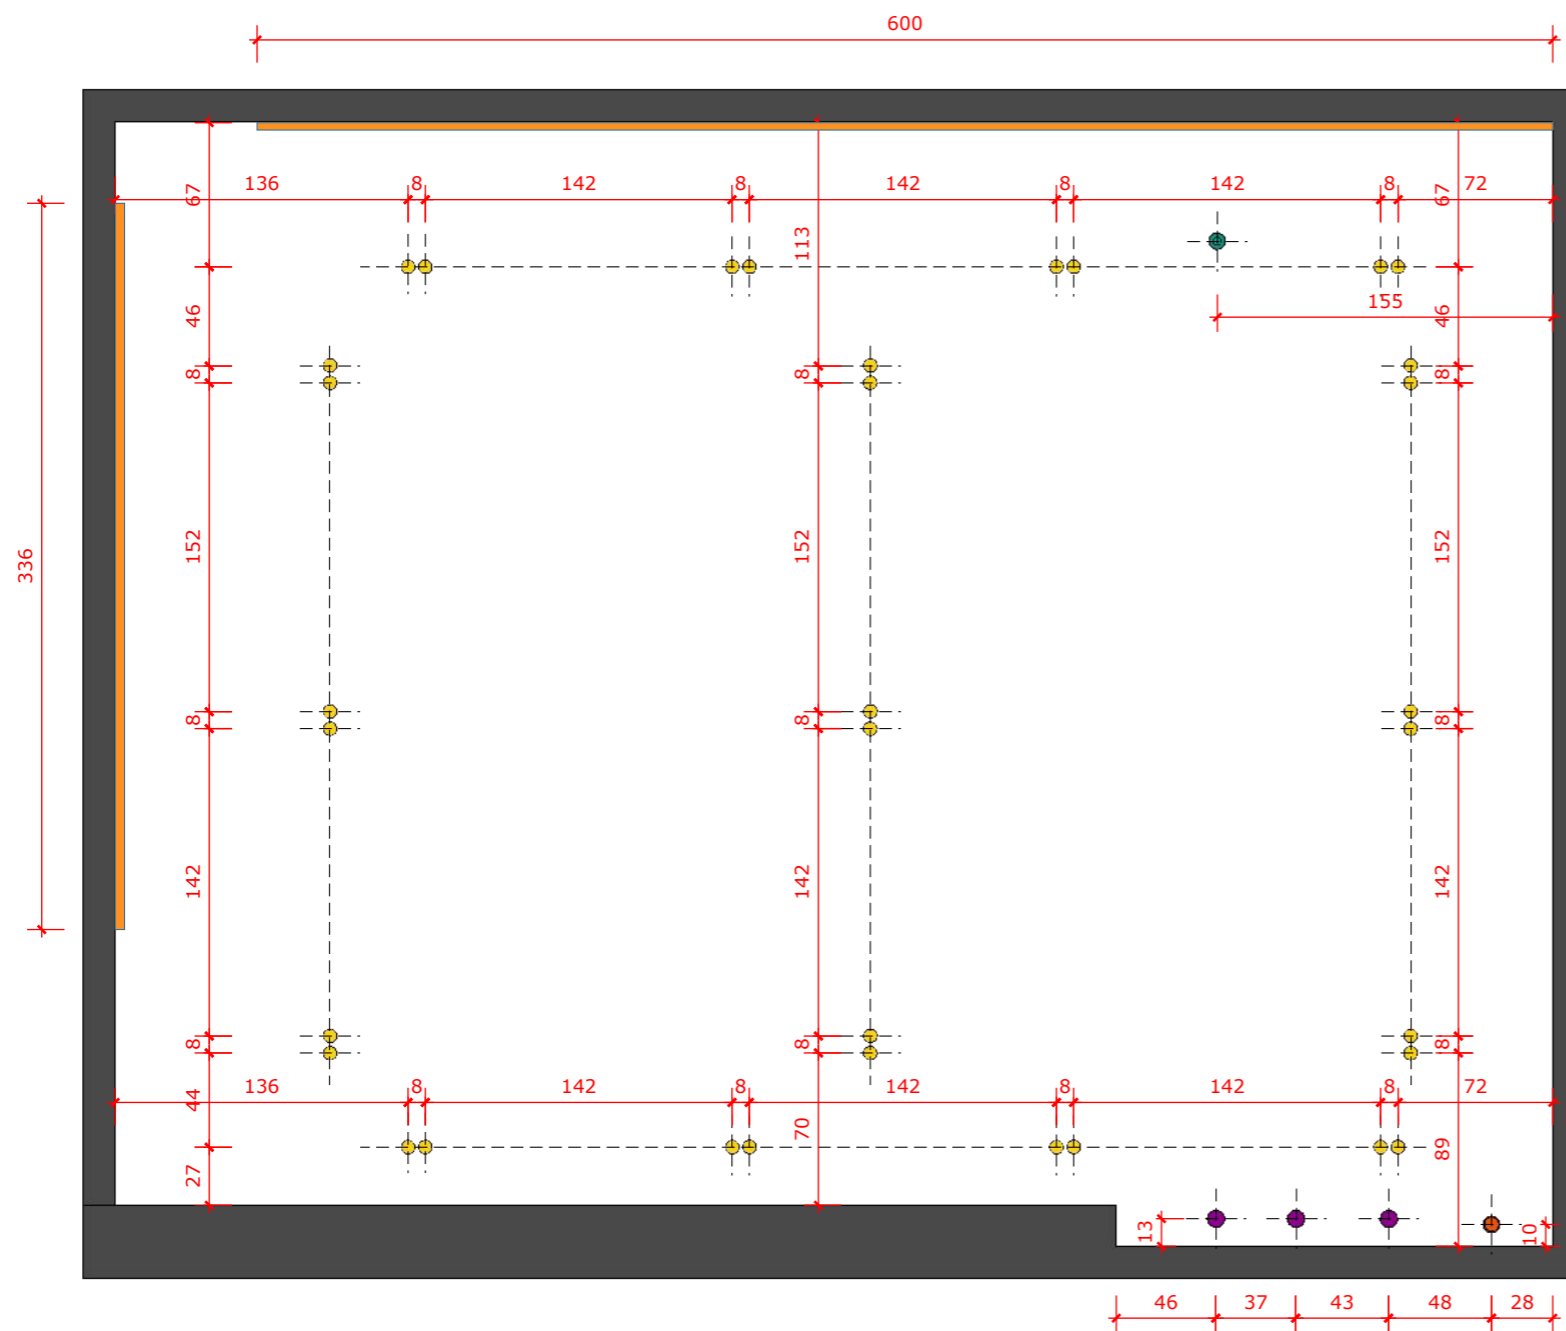

**01 PLANTA LUMINOTÉCNICA**  
ESCALA 1:35

### LEGENDA LUMINARIAS

		LUMINARIA ODESSA 17, OD-80021 DOWNLIGHTS DE SUPERFICIE INTERIOR NEGRO, 70W - 3000K ( 10X6CM) - 34 UNIDADES
		SPAZIO 8612.3.30 DITO 3 PINGENTE PRETO MATE - 40CM SKU: M007420 - 01 UNIDADE
		SPAZIO 8612.3.30 DITO 3 PINGENTE PRETO MATE - 30CM SKU: M007420 - 01 UNIDADE
		SPOT DE EMBUTIR LED MÓBILI REDONDO DIMERIZÁVEL PARA MOVELARIA IRC90 2700K 2W 12V Ø3,7X1,9CM POLICARBONATO E ABS PRETO - STELLA STL22917PTO/27 STELLA - 03 UNIDADES
		FITA DE LED 3000K PARA MOBILIARIO - 20 METROS



KEY MAP  
SEM ESCALA

16/32

01



LUMINARIA ODESSA 17, OD-80021 - DOWNLIGHTS DE SUPERFICIE INTERIOR NEGRO, 70W - 3000K ( 10X6CM) - 34 UNIDADES

02



SPAZIO 8612.3.30 DITO 3 PINGENTE PRETO MATE - 40CM SKU: M007420 - 01 UNIDADE

03



SPAZIO 8612.3.30 DITO 3 PINGENTE PRETO MATE - 30CM SKU: M007420 - 01 UNIDADE

04



SPOT DE EMBUTIR LED MÓBILI REDONDO DIMERIZÁVEL PARA MOVELARIA IRC90 2700K 2W 12V Ø3,7X1,9CM POLICARBONATO E ABS PRETO - STELLA STL22917PTO/27- STELLA - 03 UNIDADES


05



FITA DE LED 3000K PARA MOBILIARIO - 20 METROS





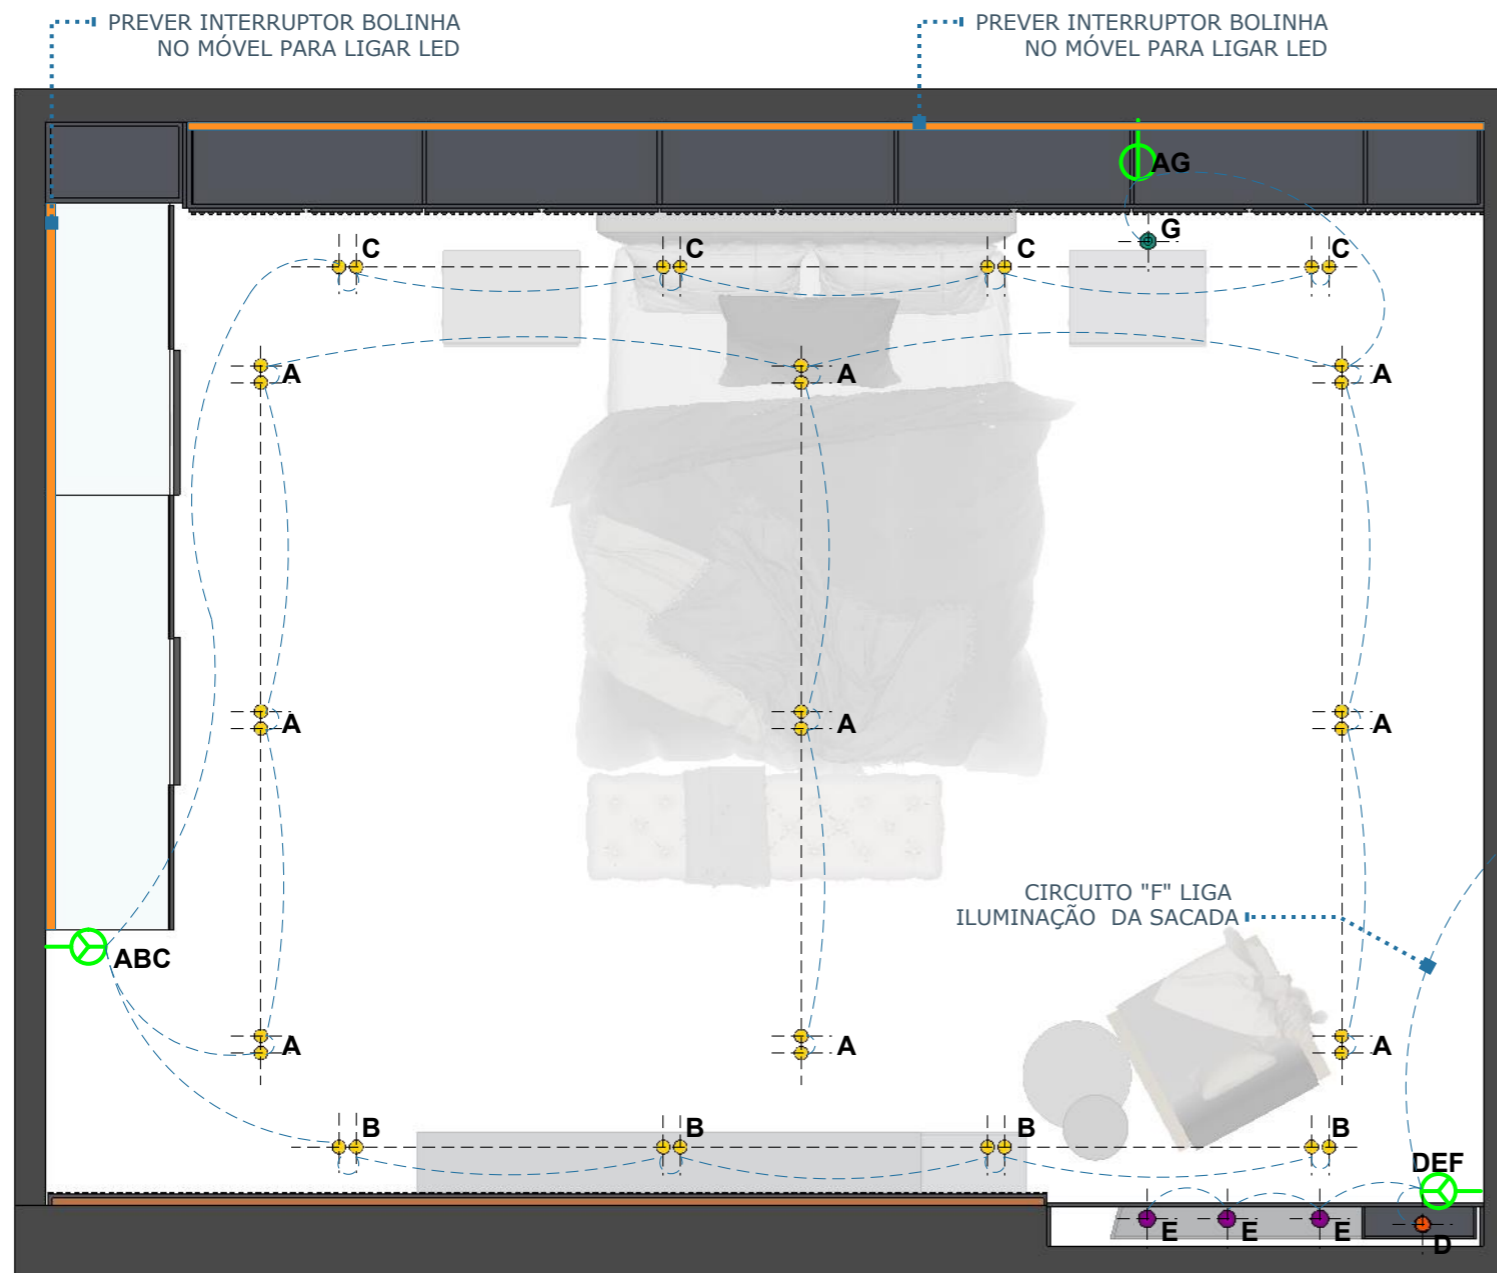

### LEGENDA LUMINARIAS

		LUMINARIA ODESSA 17, OD-80021 DOWNLIGHTS DE SUPERFICIE INTERIOR NEGRO, 70W - 3000K ( 10X6CM) - 34 UNIDADES
		SPAZIO 8612.3.30 DITO 3 PINGENTE PRETO MATE - 40CM SKU: M007420 - 01 UNIDADE
		SPAZIO 8612.3.30 DITO 3 PINGENTE PRETO MATE - 30CM SKU: M007420 - 01 UNIDADE
		SPOT DE EMBUTIR LED MÓBILI REDONDO DIMERIZÁVEL PARA MOVELARIA IRC90 2700K 2W 12V Ø3,7X1,9CM POLICARBONATO E ABS PRETO - STELLA STL22917PTO/27 STELLA - 03 UNIDADES
		FITA DE LED 3000K PARA MOBILIARIO - 20 METROS



KEY MAP SEM ESCALA




17/32

### LEGENDA DE CIRCUITOS


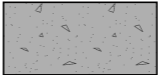



CIRCUITO A:	ACENDE SPOTS CENTRAIS DO FORRO EMBUTIDO EM RASGO NO GESSO COM DOIS INTERRUPTORES PARALELOS
CIRCUITO B:	ACENDE FAIXA DE SPOTS DO FORRO EMBUTIDO EM RASGO NO GESSO A CIMA DA TELEVISÃO
CIRCUITO C:	ACENDE FAIXA DE SPOTS DO FORRO EMBUTIDO EM RASGO NO GESSO A CIMA DA CABECEIRA
CIRCUITO D:	ACENDE PENDENTE INSTALADO DENTRO DO NICHU EM MDF
CIRCUITO E:	ACENDE SPOTS INSTALADO DENTRO DO NICHU EM MDF
CIRCUITO F:	ACENDE ILUMINAÇÃO DA SACADA
CIRCUITO G:	ACENDE PENDENTE NA CABECEIRA

### 01 PLANTA DE CIRCUITOS

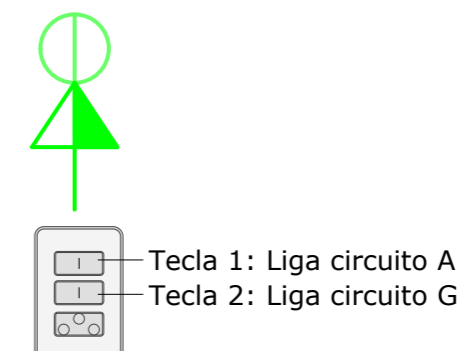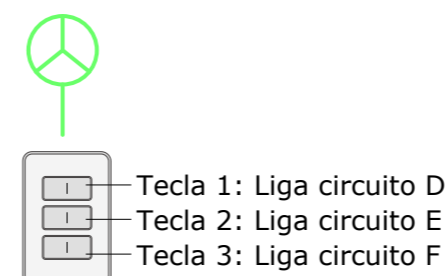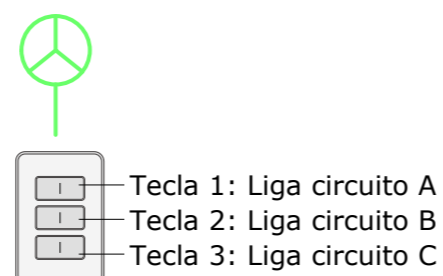ESCALA 1:35





## LEGENDA LUMINARIAS

	FORRO DE GESSO ACARTONADO TEXTURA CIMENTO QUEIMADO SUVINIL DIA DE CHUVA, H= 3,00m
	FORRO DE GESSO ACARTONADO TEXTURA CIMENTO QUEIMADO SUVINIL DIA DE CHUVA, H= 2,90m A= 33,72
	FORRO DE GESSO ACARTONADO TEXTURA CIMENTO QUEIMADO SUVINIL DIA DE CHUVA, H= 2,97m
	CORTINEIRO DE GESSO ACARTONADO TEXTURA CIMENTO QUEIMADO SUVINIL DIA DE CHUVA, H= 3,00m
	TABICA DE ALUMINIO 30mm




**KEY MAP**  
SEM ESCALA


**18/32**

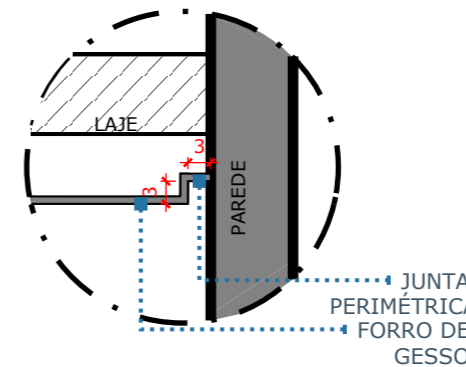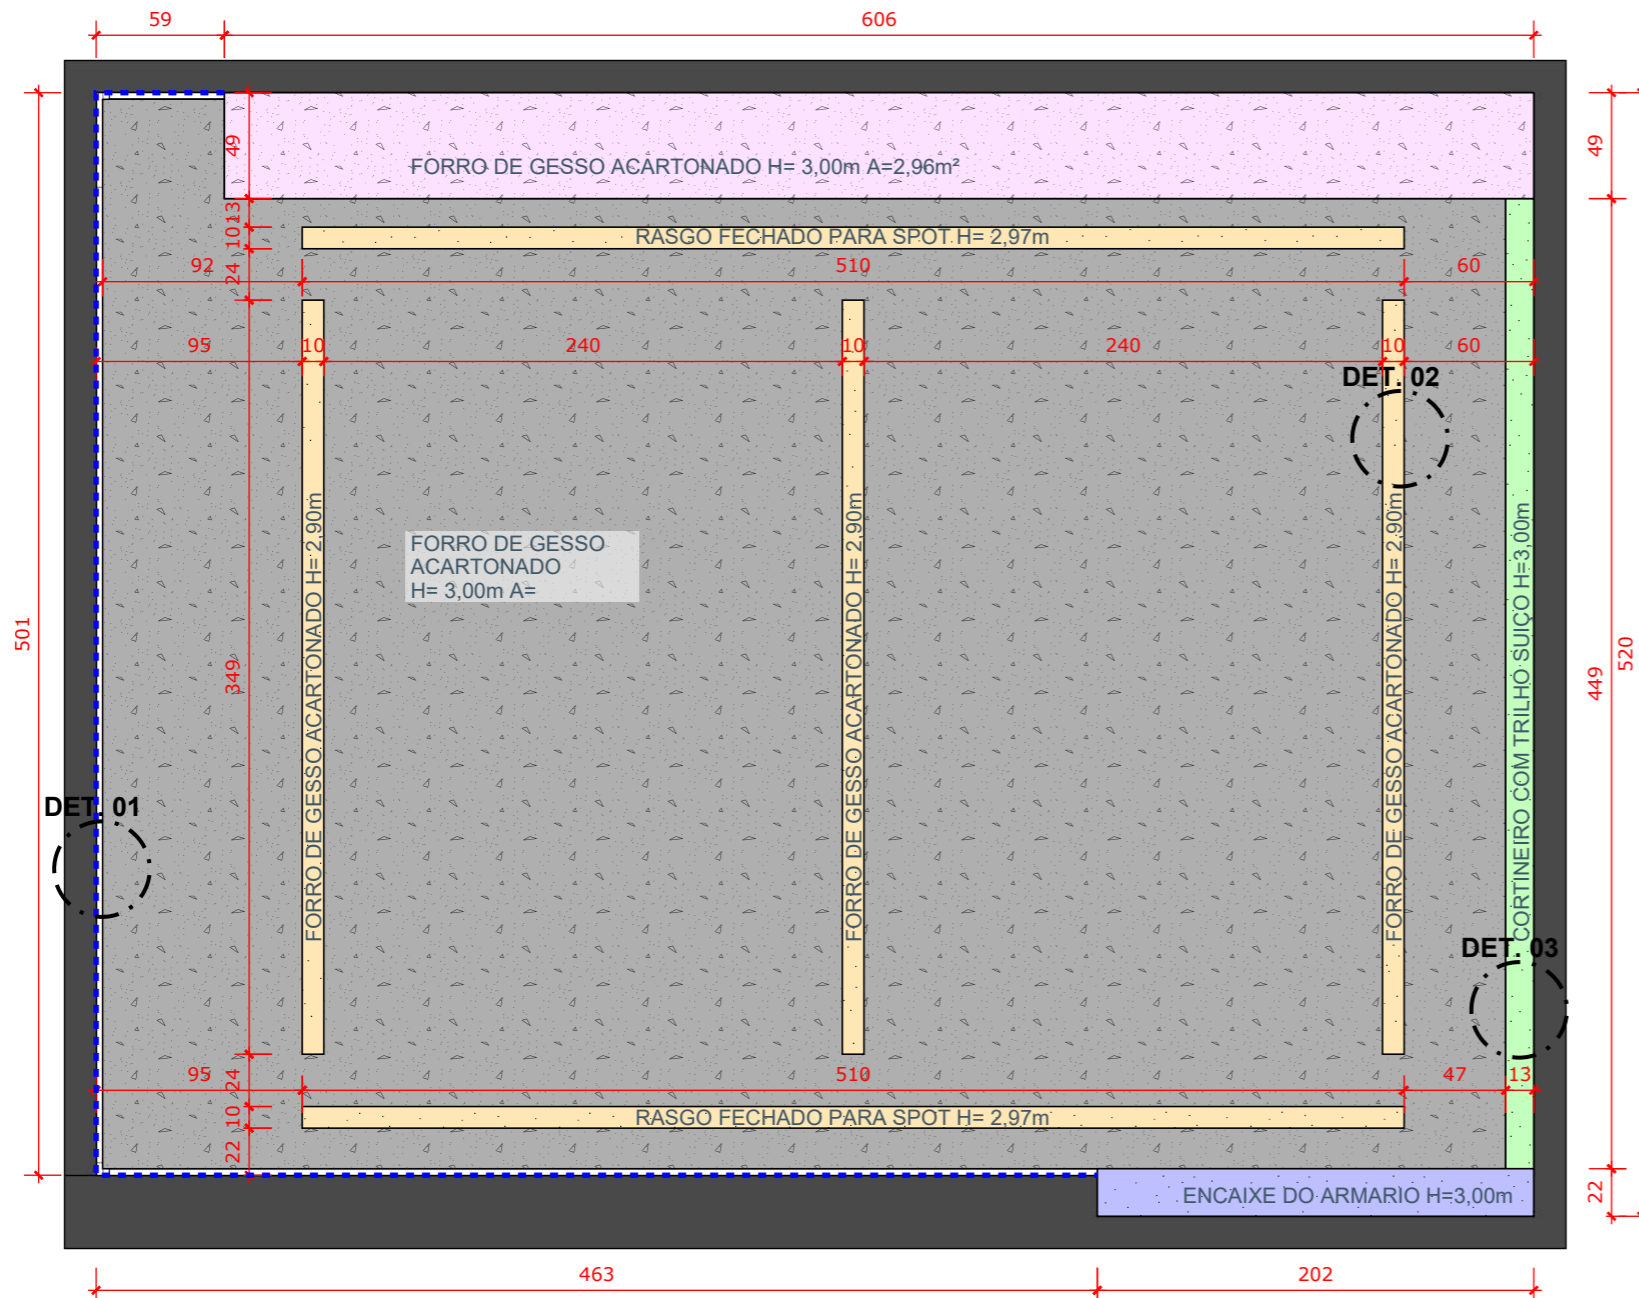

**03 | DET. 01- TAMICA**  
30MM  
ESCALA 1:10

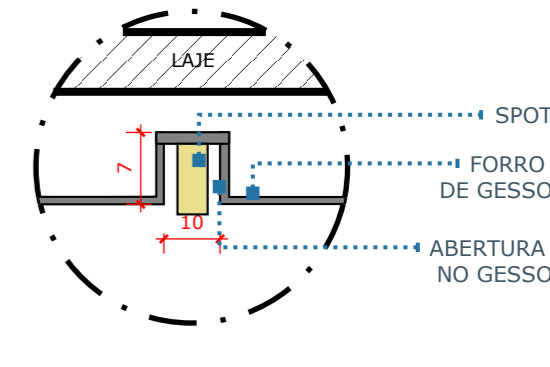


**04 | DET. 02- RASGO SIMPLES**  
COM ILUMINAÇÃO  
ESCALA 1:10

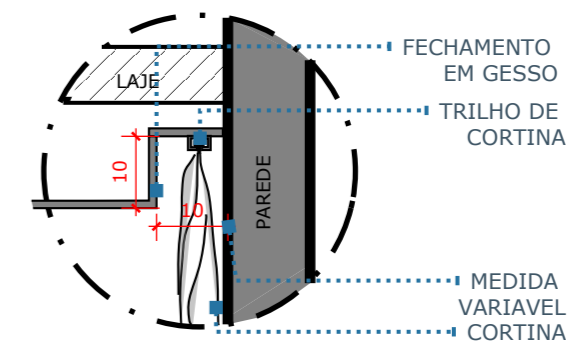

**05 | DET. 04- RASGO SIMPLES**  
COM ILUMINAÇÃO  
ESCALA 1:10

**01 | PAGINAÇÃO DE FORRO**  
ESCALA 1:35

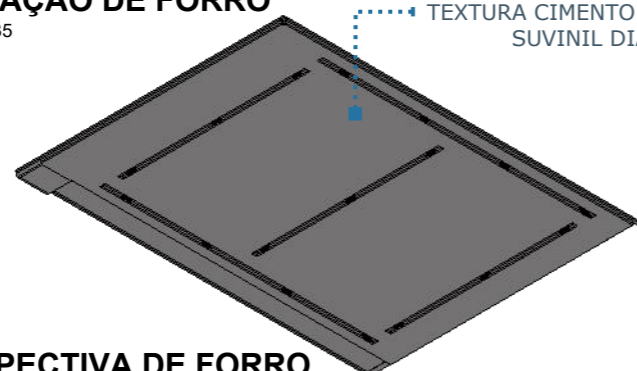

**02 | PERSPECTIVA DE FORRO**  
ESCALA 1:75


TEXTURA CIMENTO QUEIMADO  
SUVINIL DIA DE CHUVA

**01**



TEXTURA CIMENTO  
QUEIMADO SUVINIL DIA  
DE CHUVA




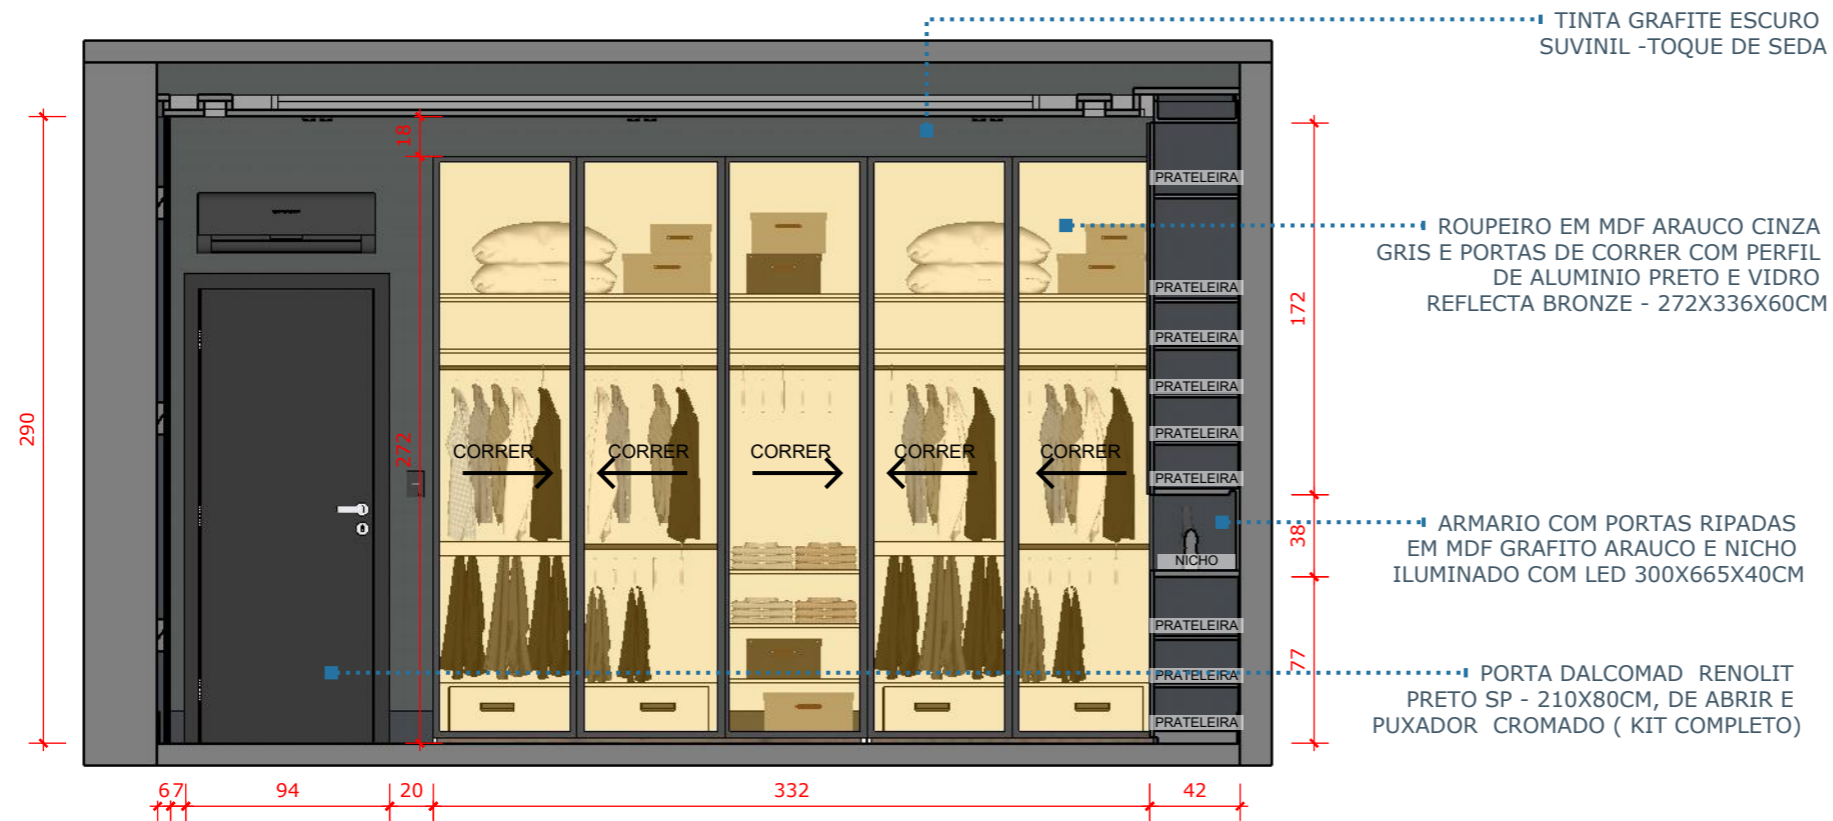

KEY MAP  
SEM ESCALA


19/32

01 VISTA 01  
ESCALA 1:25

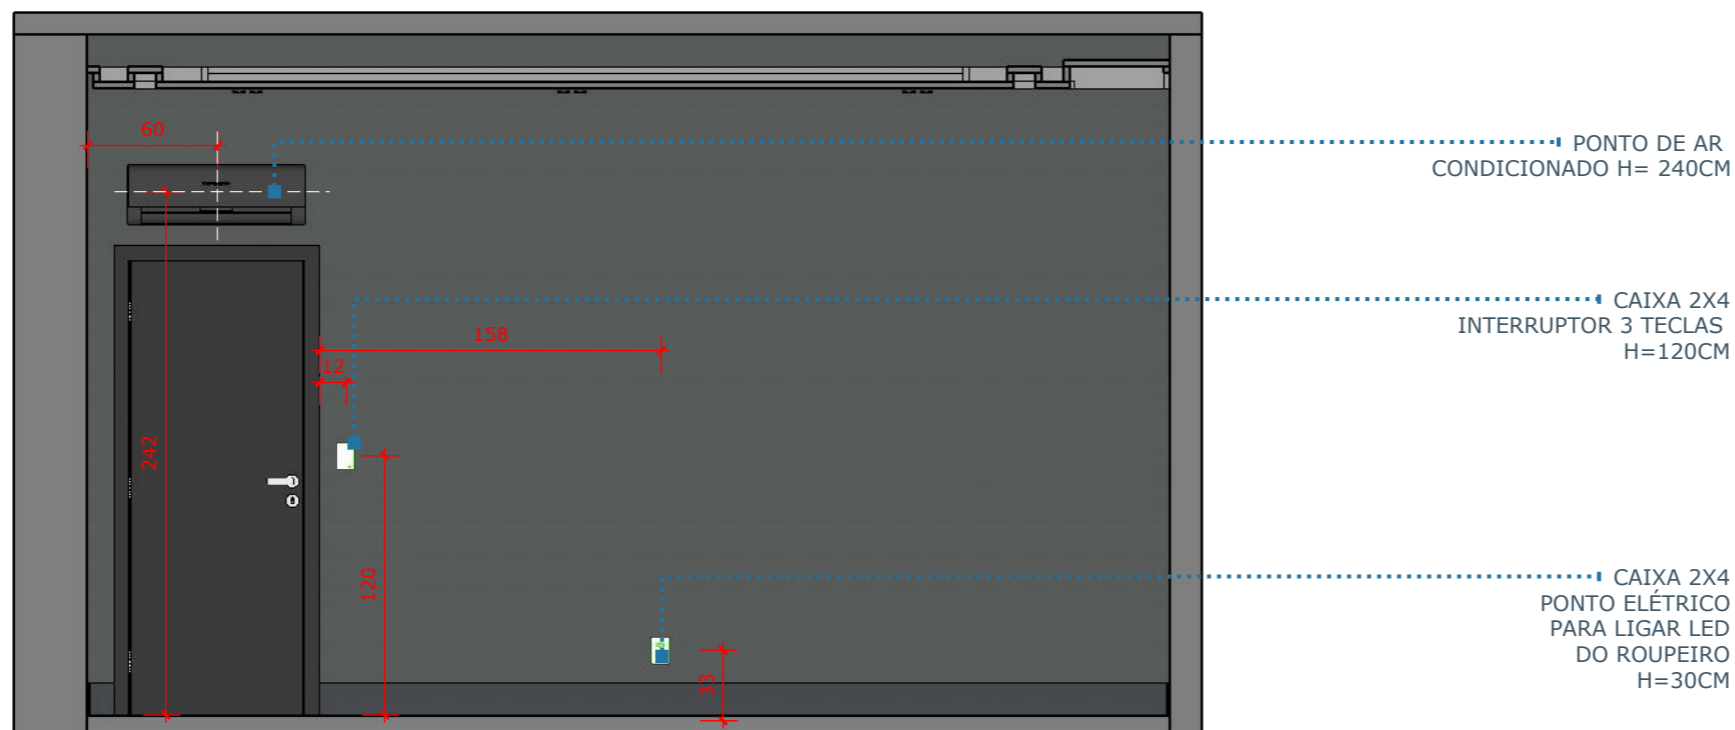

02 VISTA 01- INSTALAÇÕES  
ESCALA 1:25





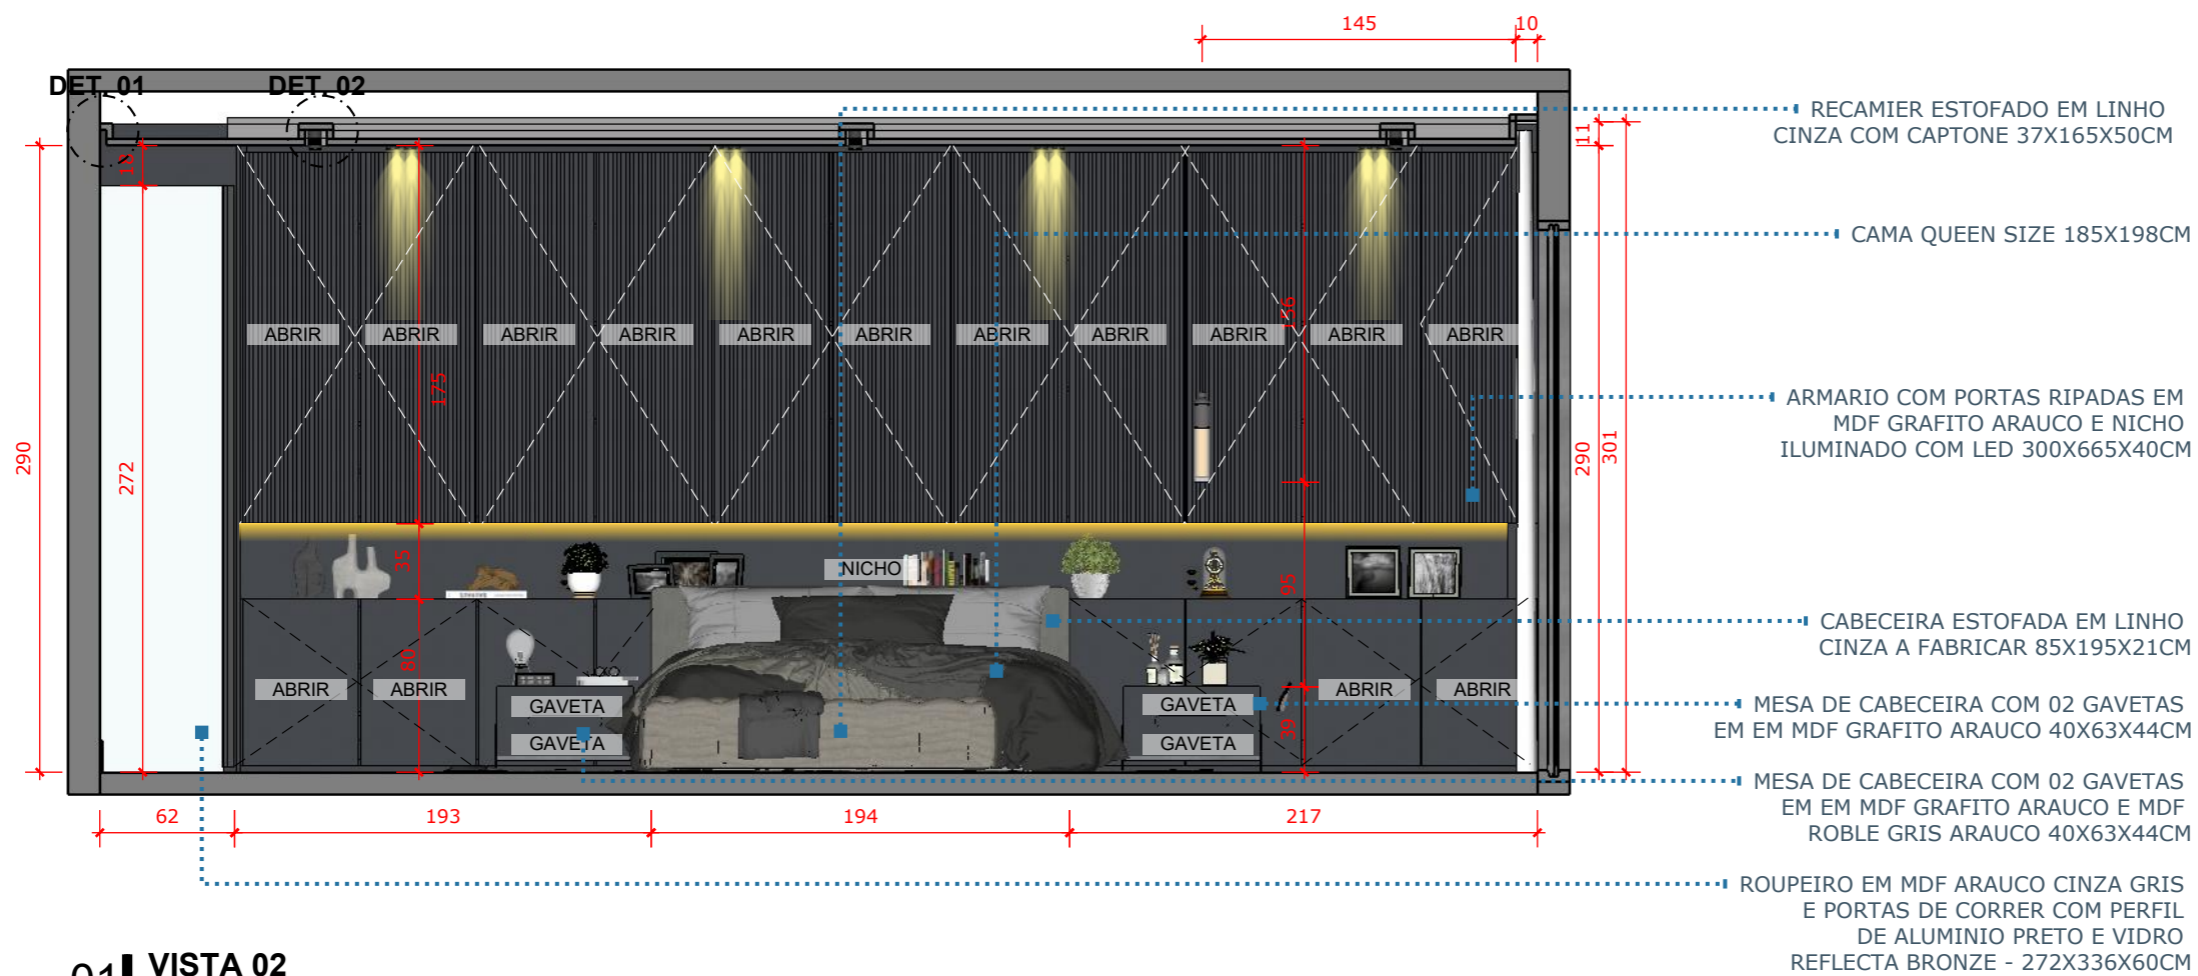


KEY MAP  
SEM ESCALA

20/32

01 VISTA 02  
ESCALA 1:25

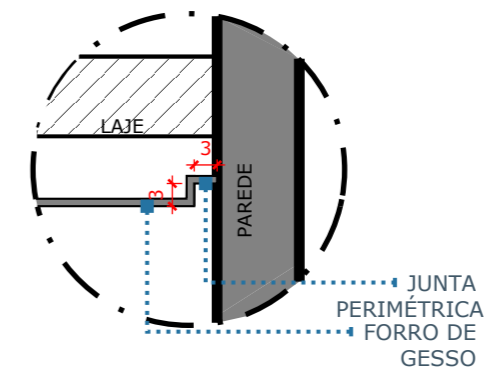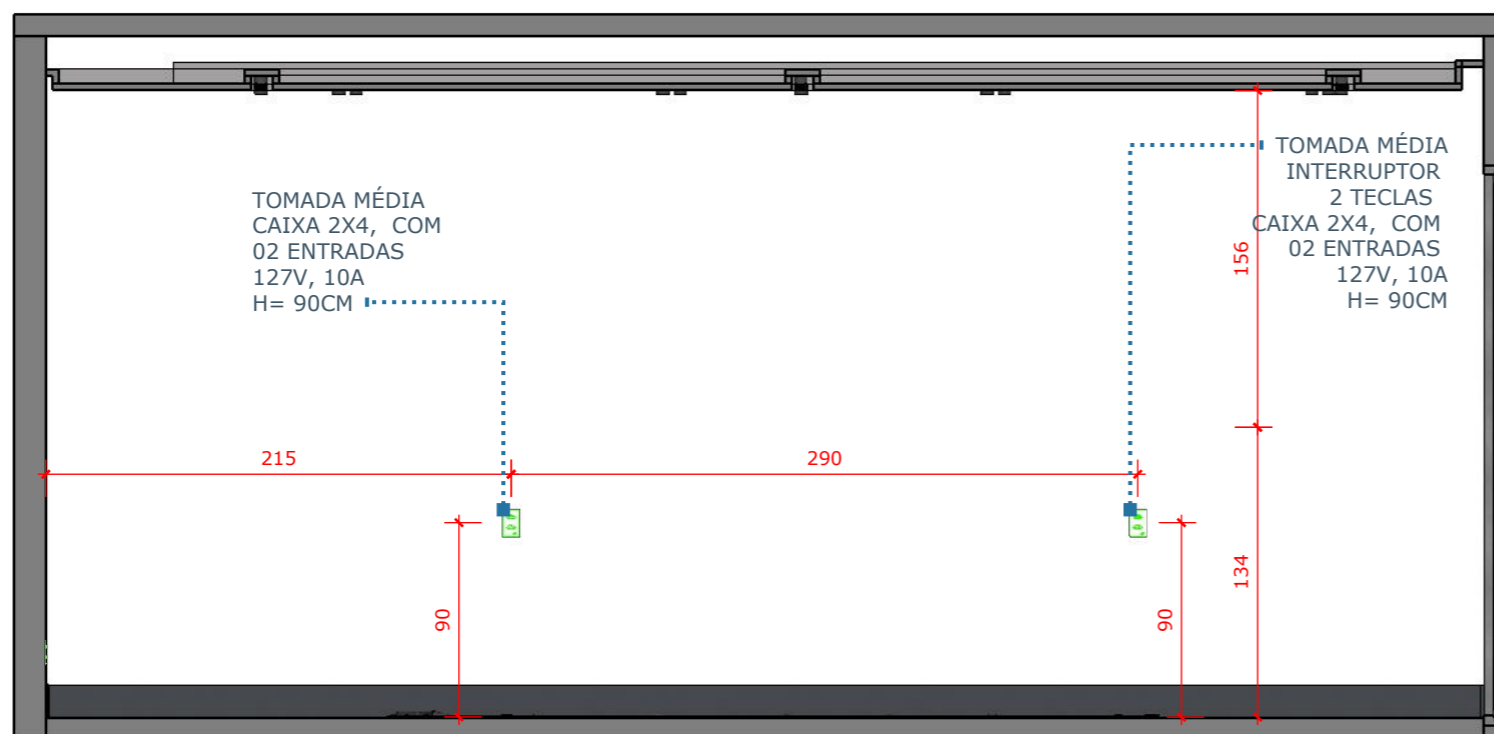


DET. 01- TAMICA  
03 30MM  
ESCALA 1:10

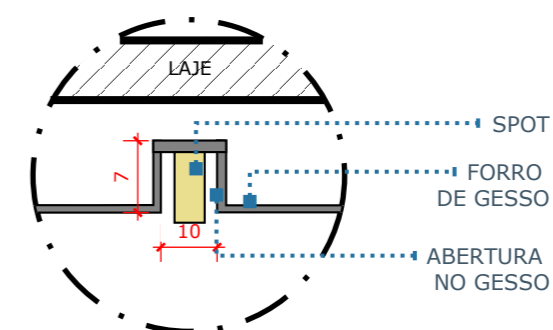

DET. 02- RASGO SIMPLES  
04 COM ILUMINAÇÃO  
ESCALA 1:10

02 VISTA 02- INSTALAÇÕES  
ESCALA 1:25




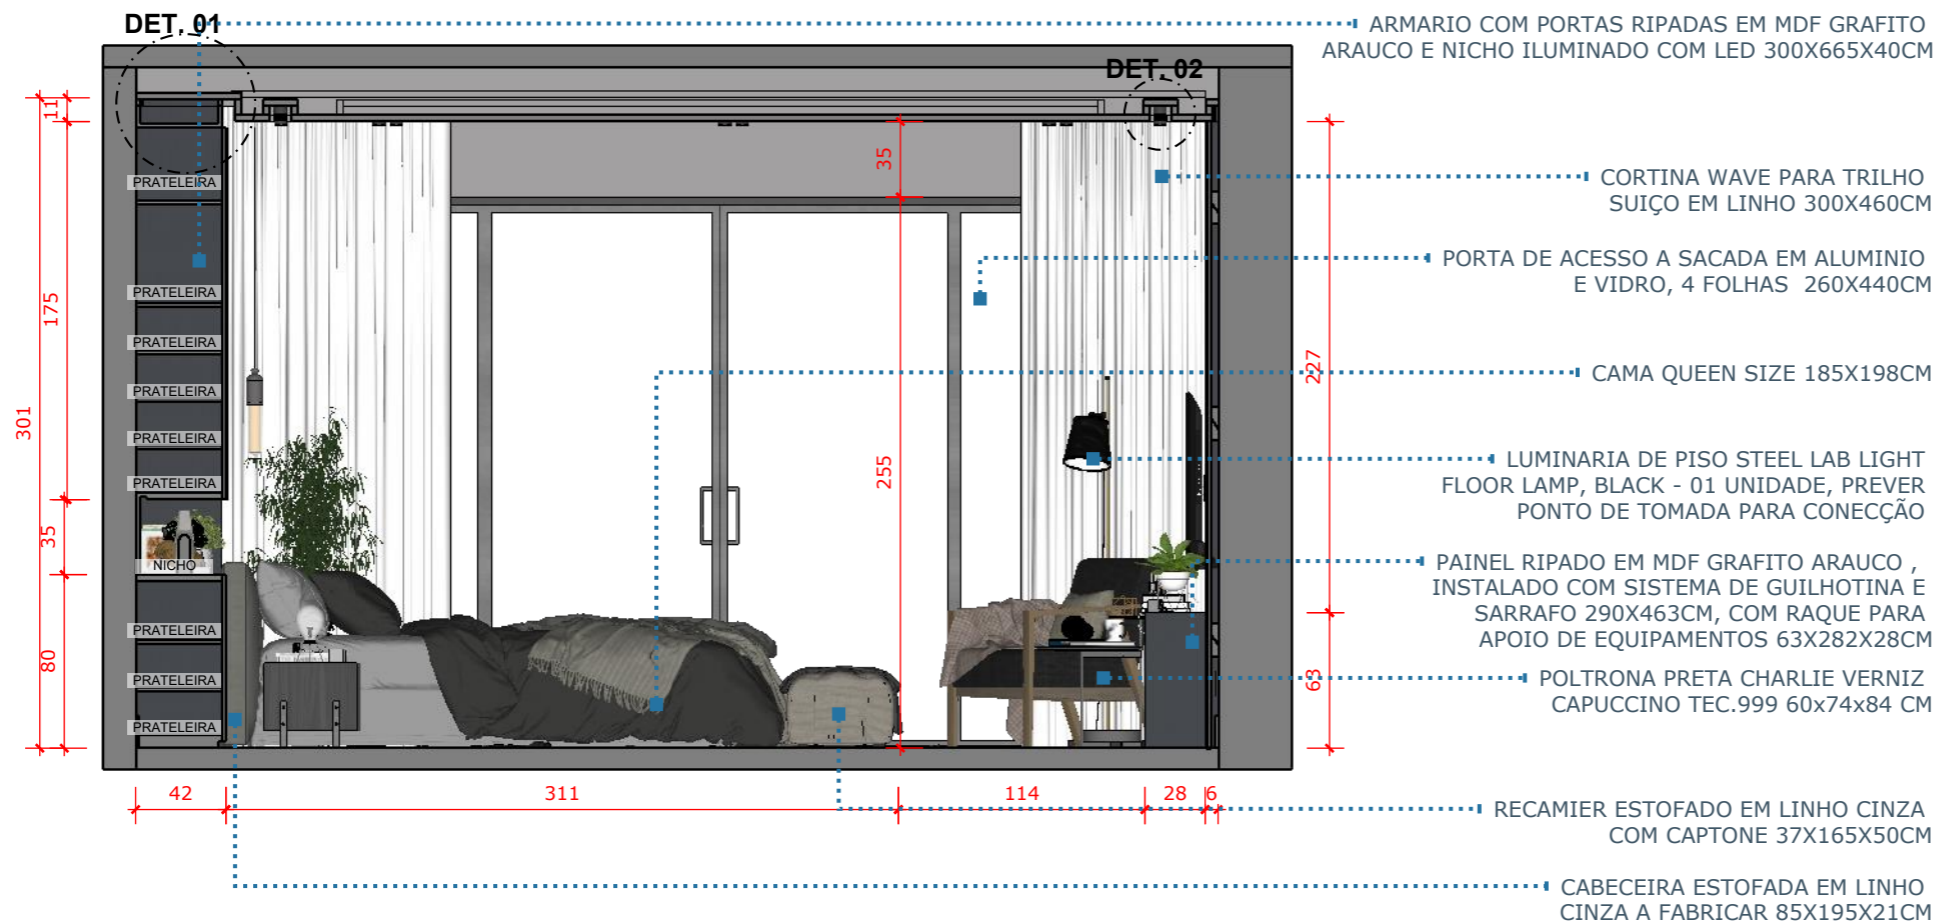


KEY MAP  
SEM ESCALA

21/32


**01 VISTA 03**  
ESCALA 1:25

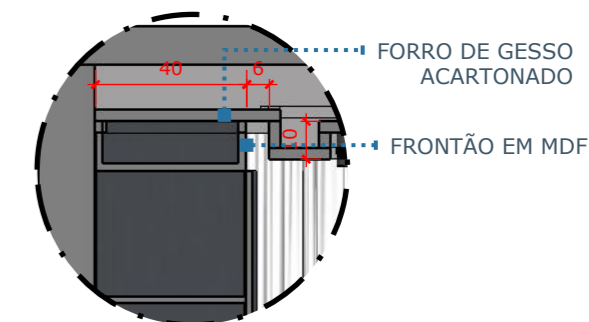

**03 DET. 01- ENCAIXE ARMARIO NO FORRO**  
ESCALA 1:20

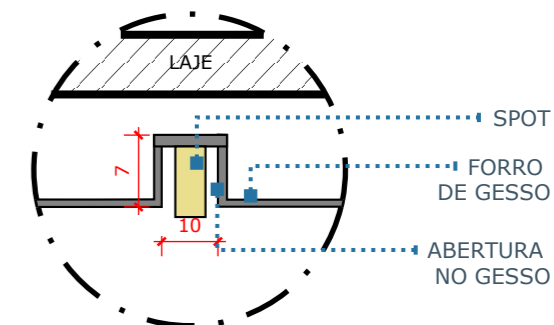


**04 DET. 02- RASGO SIMPLES COM ILUMINAÇÃO**  
ESCALA 1:10

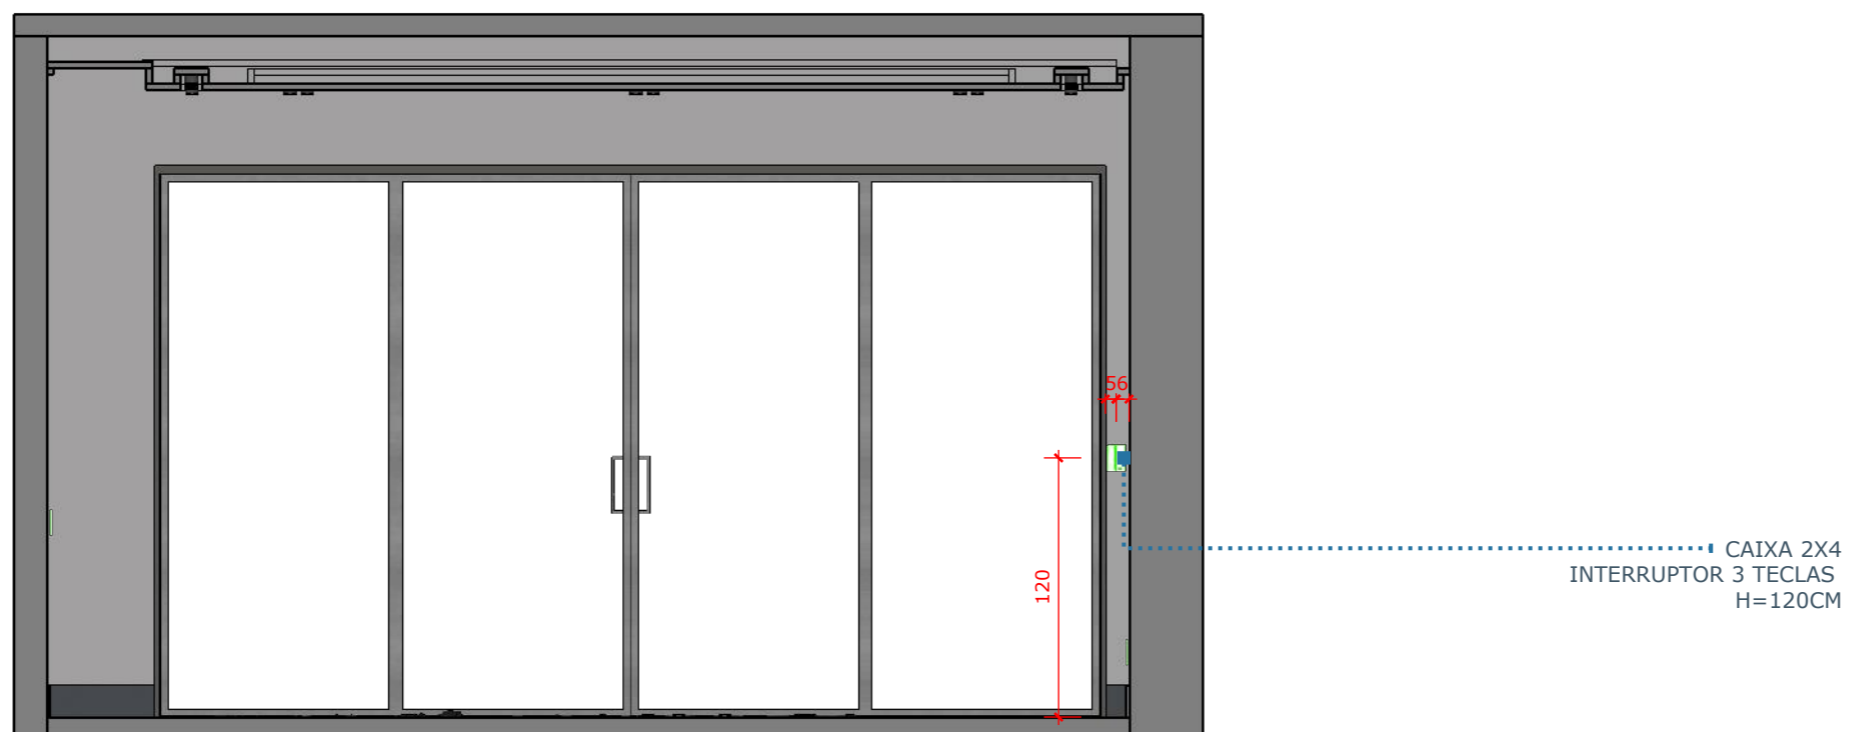

**02 VISTA 03- INSTALAÇÕES**  
ESCALA 1:25



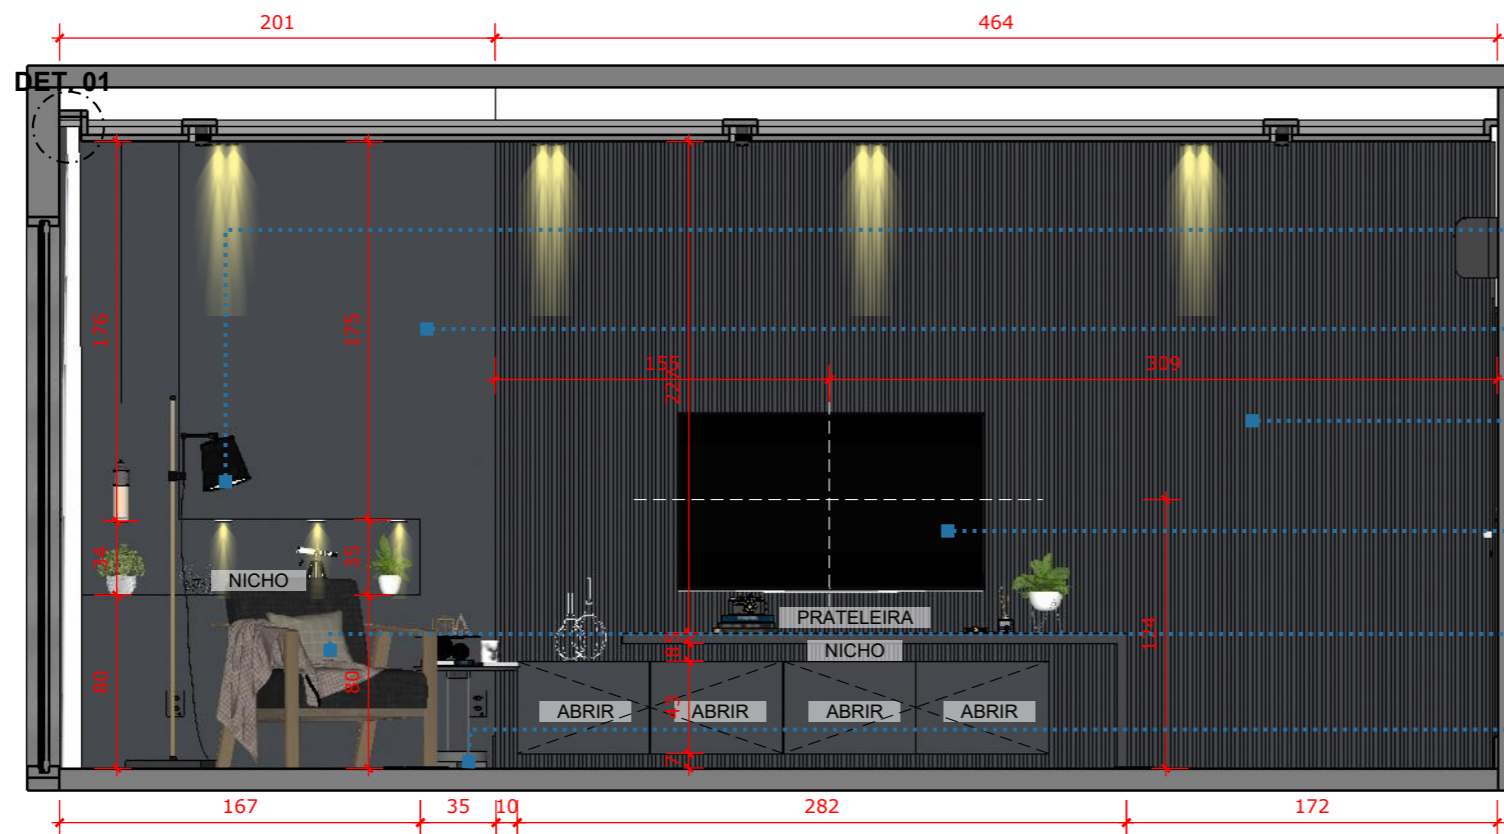


- LUMINARIA DE PISO STEEL LAB LIGHT FLOOR LAMP, BLACK - 01 UNIDADE, PREVER PONTO DE TOMADA PARA CONECCÃO
- PAINEL COM NICHOS EM MDF GRAFITO ARAUCO, COM SPOT EMBUTIDO 300X202X20CM
- PAINEL RIPADO EM MDF GRAFITO ARAUCO, INSTALADO COM SISTEMA DE GUILHOTINA E SARRAFO 290X463CM, COM RAQUE PARA APOIO DE EQUIPAMENTOS 63X282X28CM
- TELEVISÃO 65 POLEGADAS, SANSUNG QLED 8K, INSTALADA NO PAINEL RIPADO, EIXO H = 123CM
- POLTRONA PRETA CHARLIE VERNIZ CAPUCCINO TEC.999 60x74x84 CM
- MESA LATERAL WINNIE, 2 TAMPOS SENDO MAIOR EM LACA METALIZADA GRAFITE E MENOR EM CERAMICA ROCA CINZA 60X62X50CM - 01 UNIDADE




KEY MAP  
SEM ESCALA

22/32

01 VISTA 03  
ESCALA 1:25

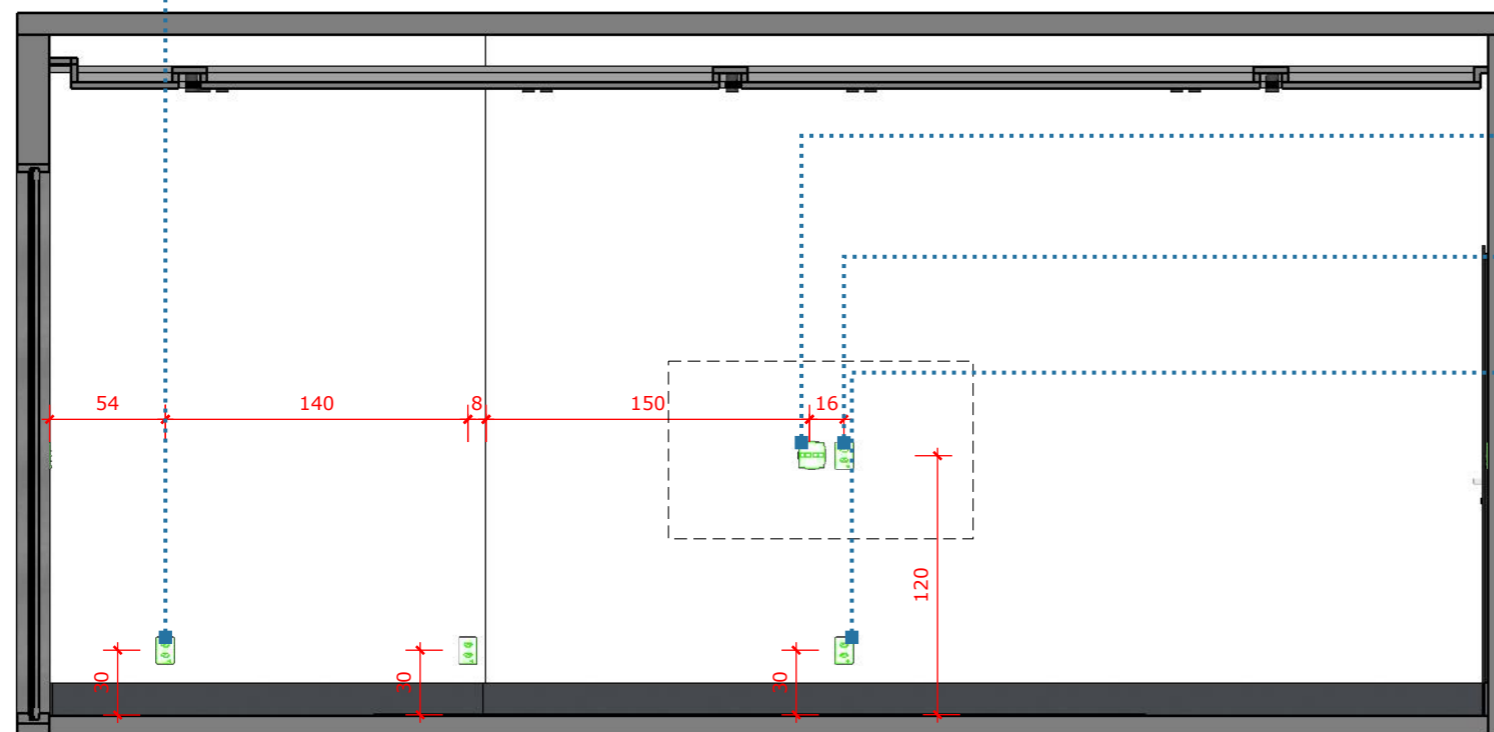

- TOMADA BAIXA, CAIXA 2X4, COM 02 ENTRADAS 127V, 10A, H= 30CM INSTALADA NO PAINEL DE MDF
- CAIXA 4X4, COM 02 ENTRADAS INTERNET + ANTENA - H= 120CM PREVER PASSAGEM NO PAINEL
- TOMADA MÉDIA, CAIXA 2X4, COM 02 ENTRADAS, 127V, 10A-H= 120CM, PREVER PASSAGEMNO PAINEL
- TOMADA BAIXA, CAIXA 2X4, COM 02 ENTRADAS 127V, 10A, H= 30CM INSTALADA NO PAINEL DE MDF

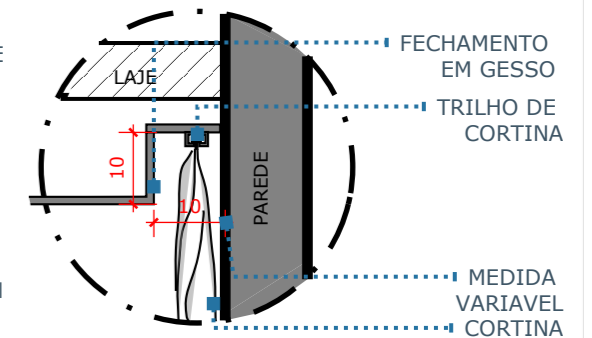

03 DET. 01- RASGO SIMPLES COM ILUMINAÇÃO  
ESCALA 1:10

02 VISTA 03- INSTALAÇÕES  
ESCALA 1:25







# MARCENARIA



ROUPEIRO EM MDF ARAUCO CINZA GRIS E PORTAS DE CORRER COM PERFIL DE ALUMINIO PRETO E VIDRO REFLECTA BRONZE - 272X336X60CM

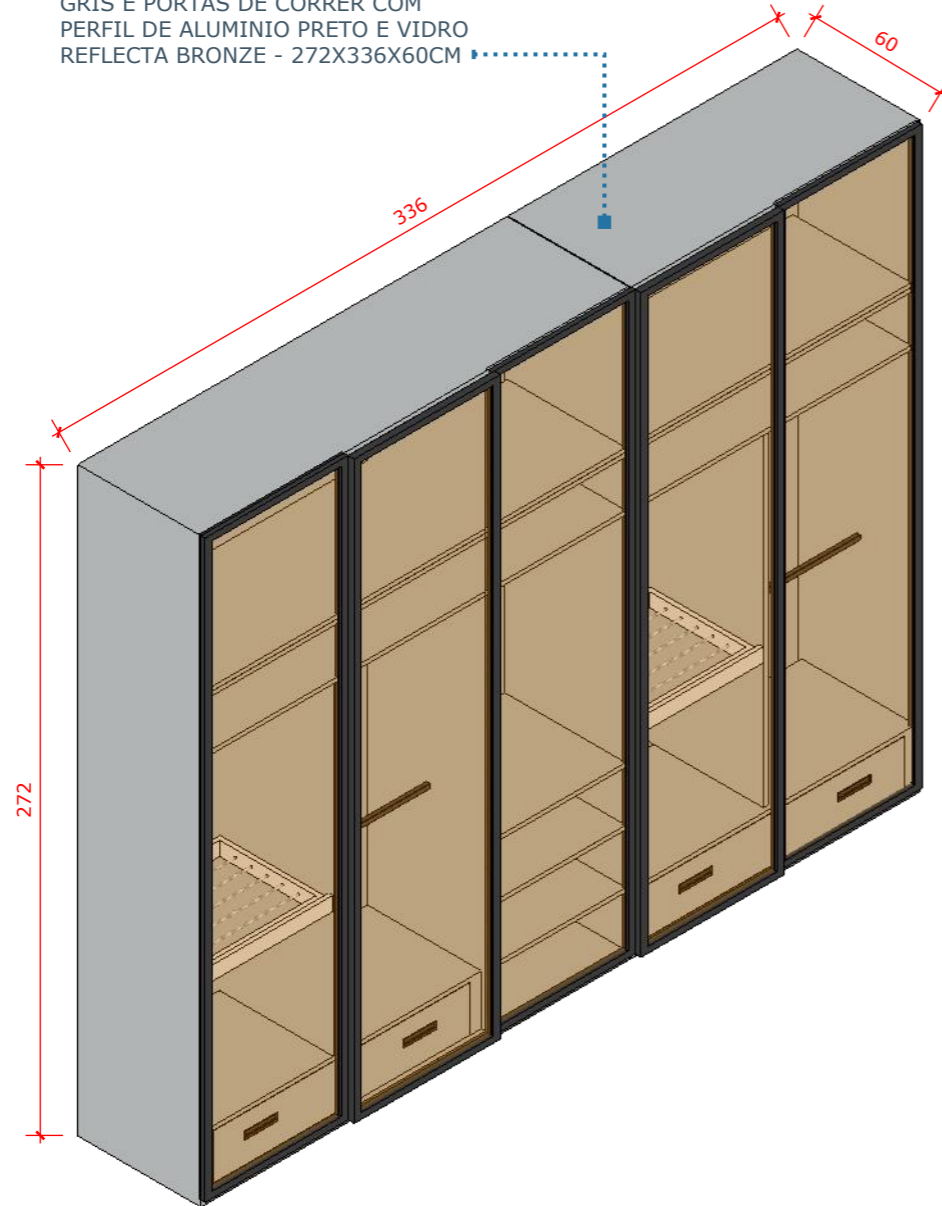


01 | ROUPEIRO PERSPECTIVA  
ESCALA 1:25

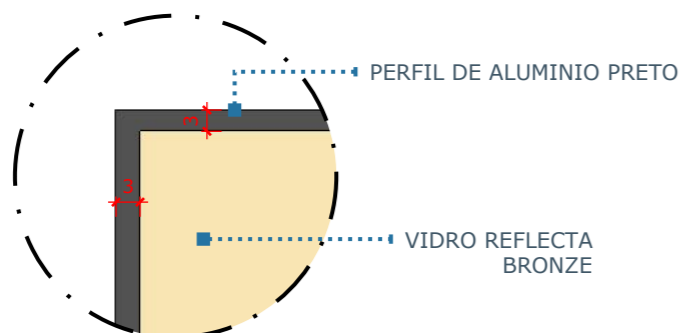

03 | DET. 01 PERFIL DE ALUMINIO  
ESCALA 1:15

01

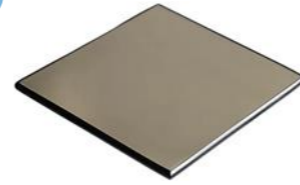

VIDRO REFLECTA BRONZE

02



PUXADOR SLIM ALTERNATIVA 8015 ALUMINIO 125mm PRETO

03




MDF CINZA GRIS ARAUCO




KEY MAP SEM ESCALA

24/32

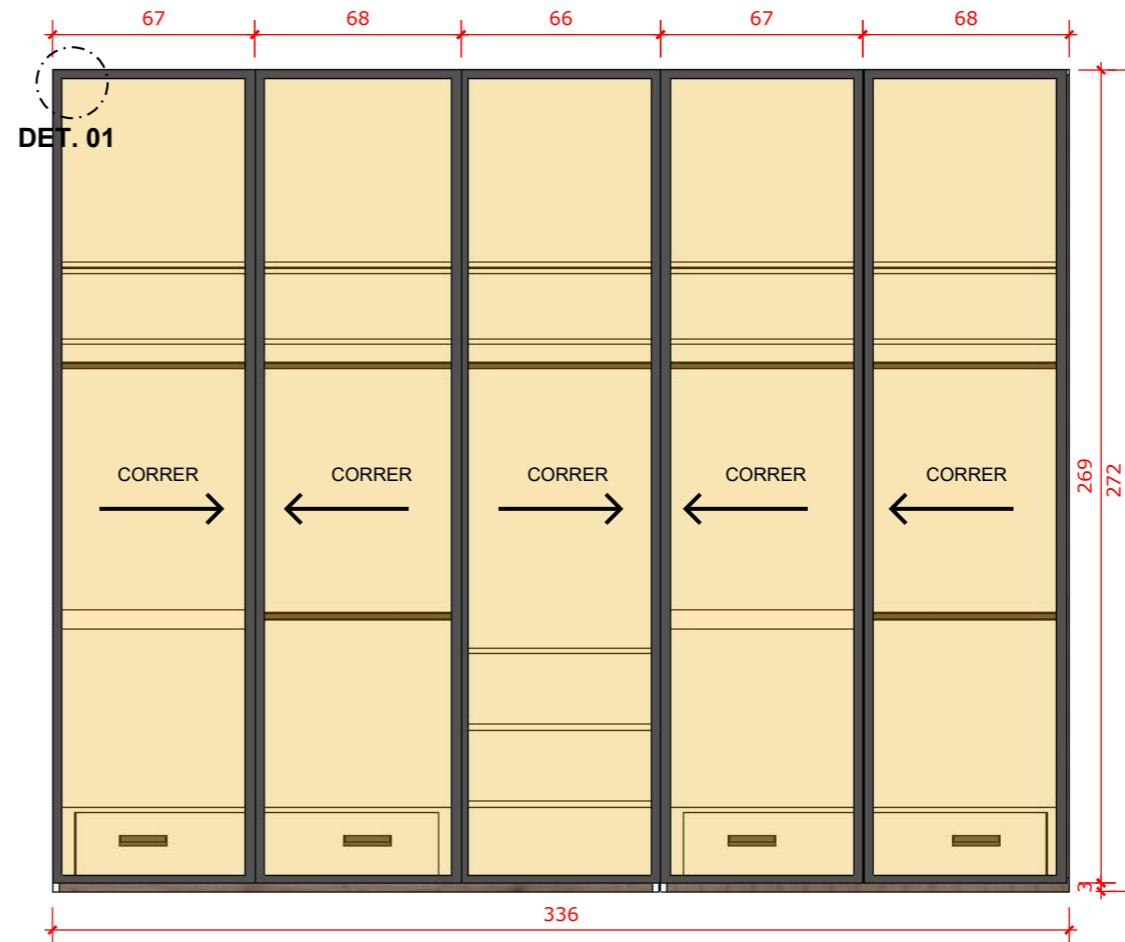






02 | ROUPEIRO VISTA FRONTAL  
ESCALA 1:25

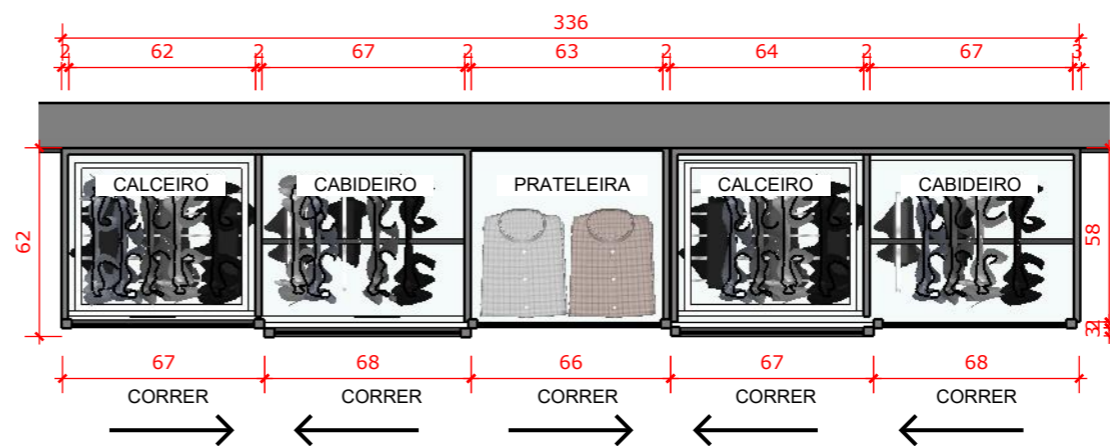

04 | ROUPEIRO PLANTA BAIXA  
ESCALA 1:15





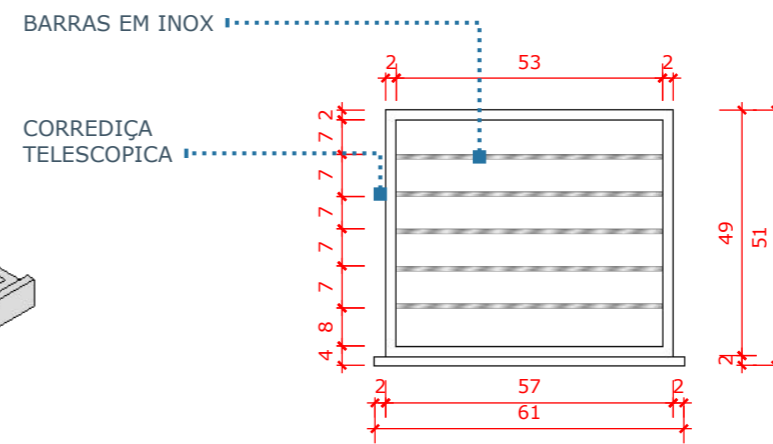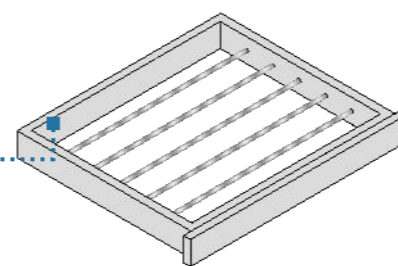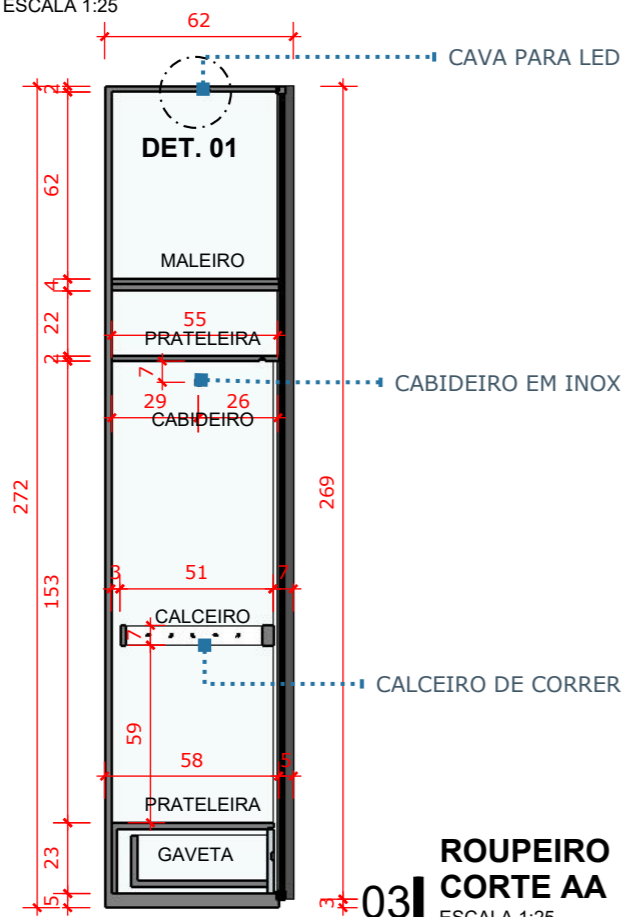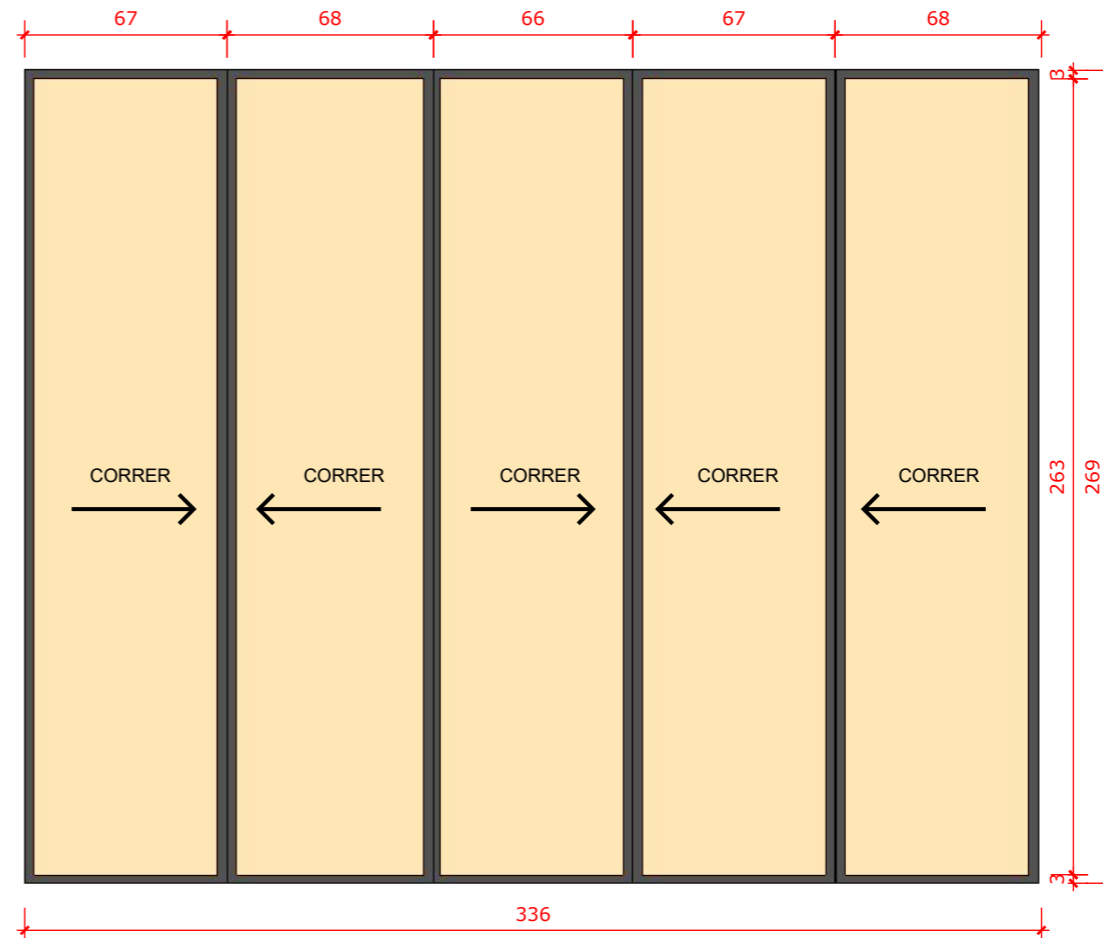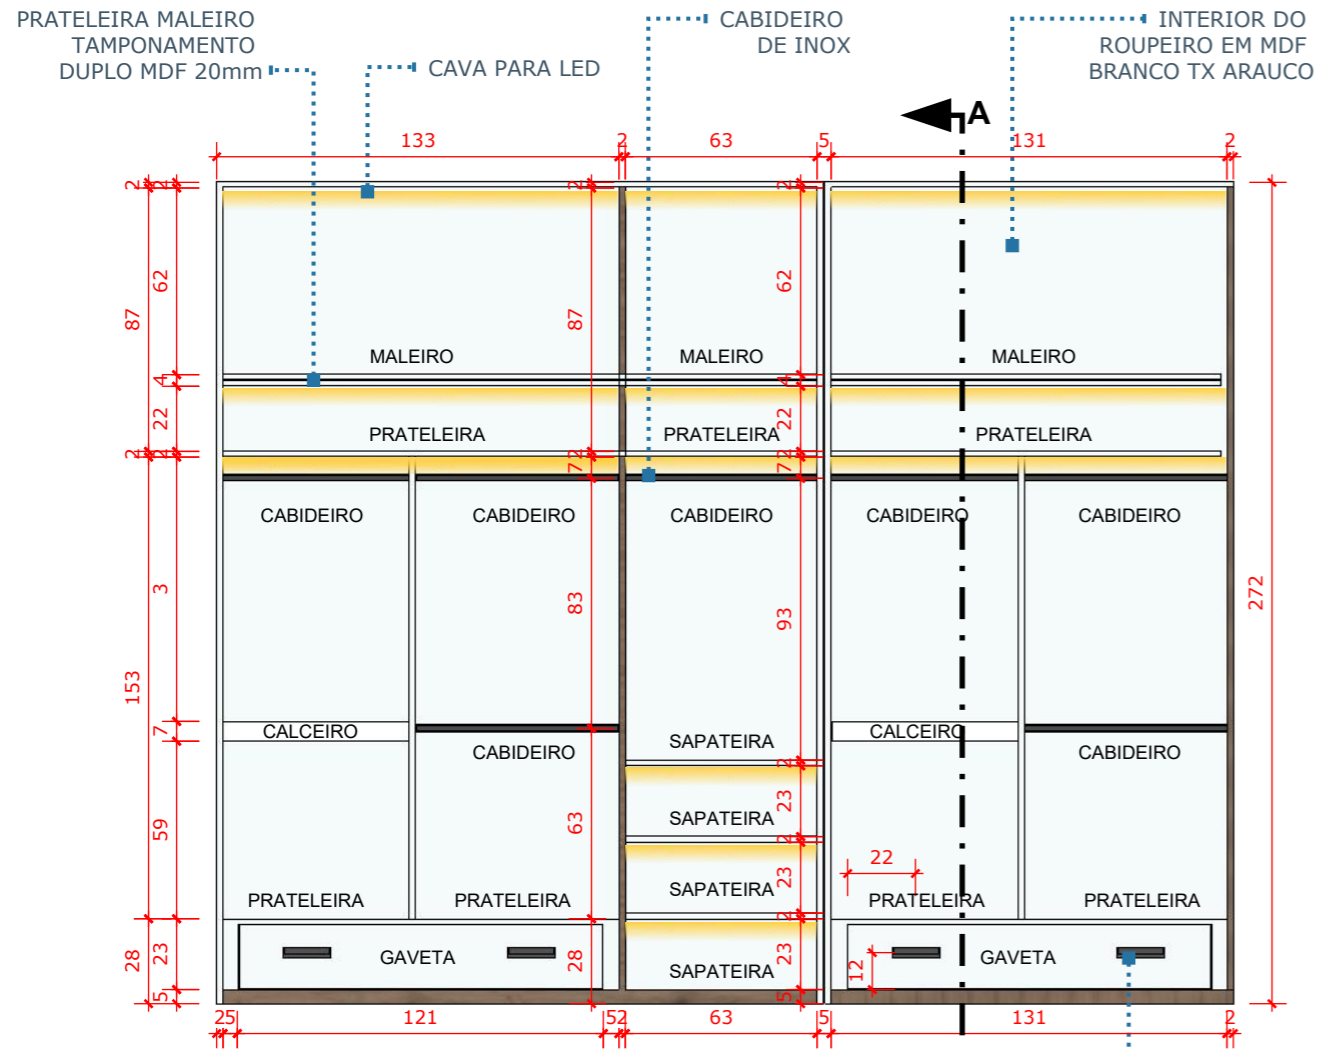

KEY MAP  
SEM ESCALA


25/32

01



MDF BRANCO TX  
ARAUCO  
INTERIOR DO ROUPEIRO

02

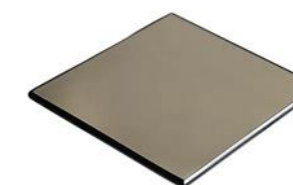


VIDRO REFLECTA  
BRONZE






KEY MAP  
SEM ESCALA


26/32

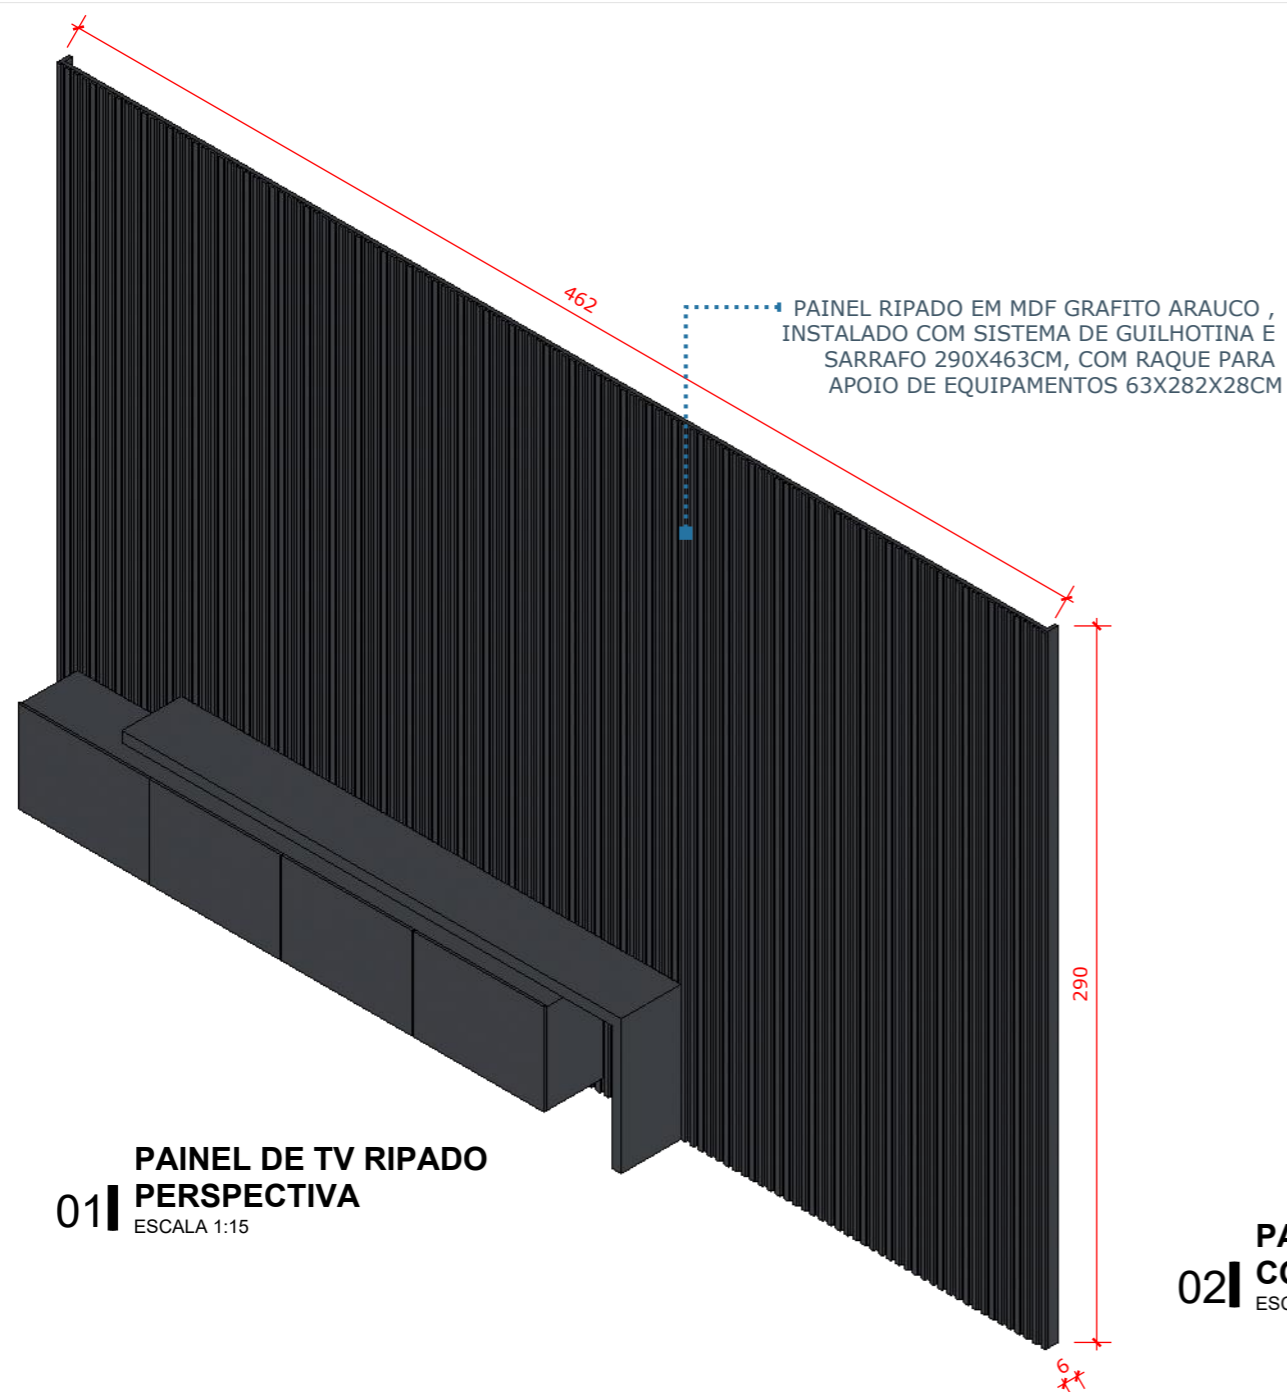


01 PAINEL DE TV RIPADO  
PERSPECTIVA  
ESCALA 1:15

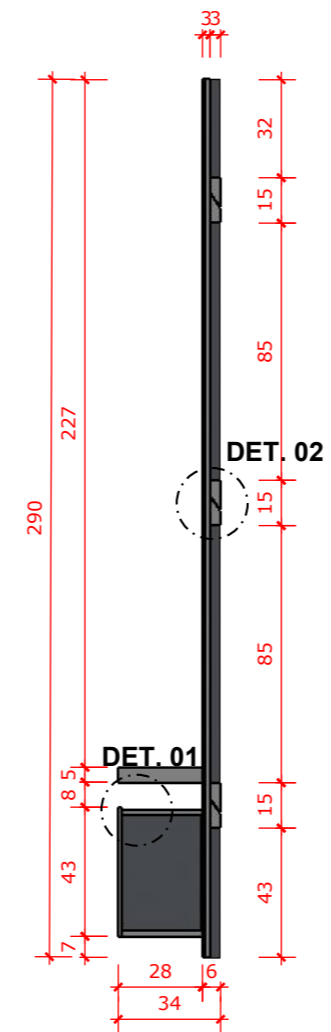


02 PAINEL DE TV RIPADO  
CORTE AA  
ESCALA 1:15

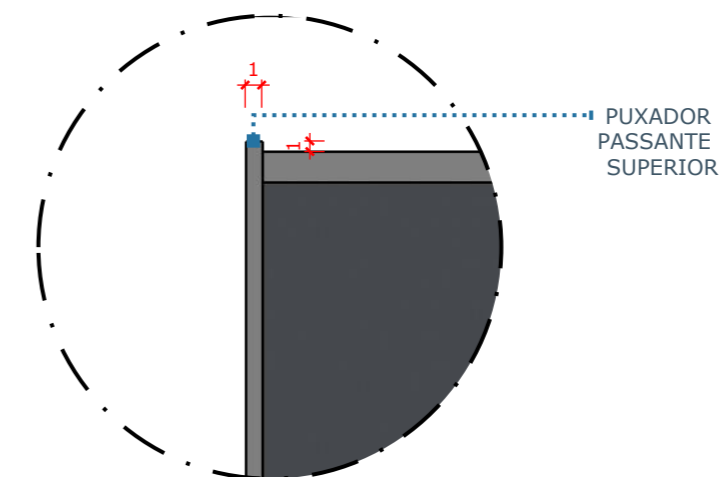

04 DET. 01  
PUXADOR PASSANTE  
ESCALA 1:05

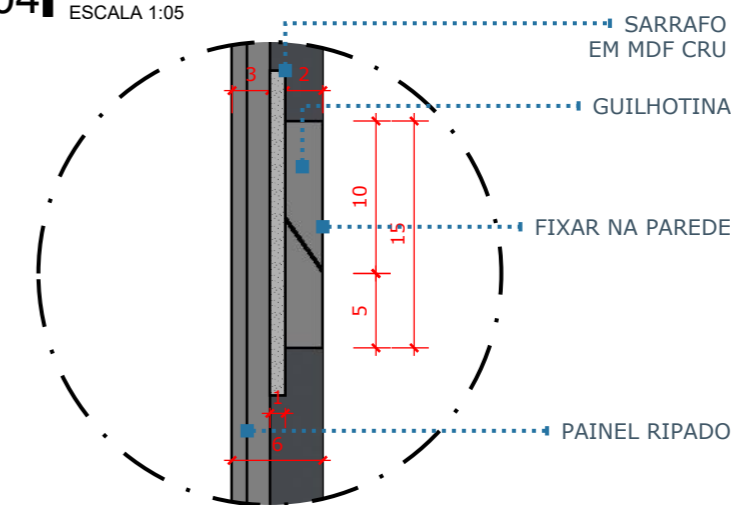

05 DET. 02  
SARRAFO COM GUILHOTINA  
ESCALA 1:05

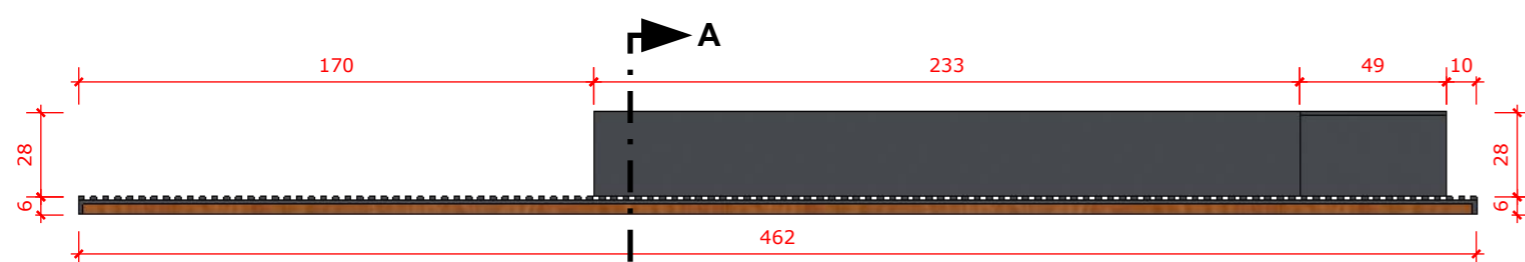





03 PAINEL DE TV RIPADO  
VISTA DE TOPO  
ESCALA 1:15





KEY MAP  
SEM ESCALA


27/32

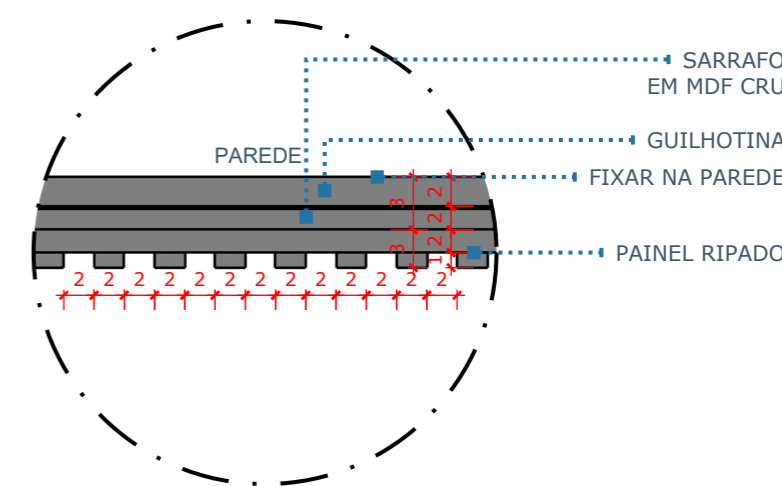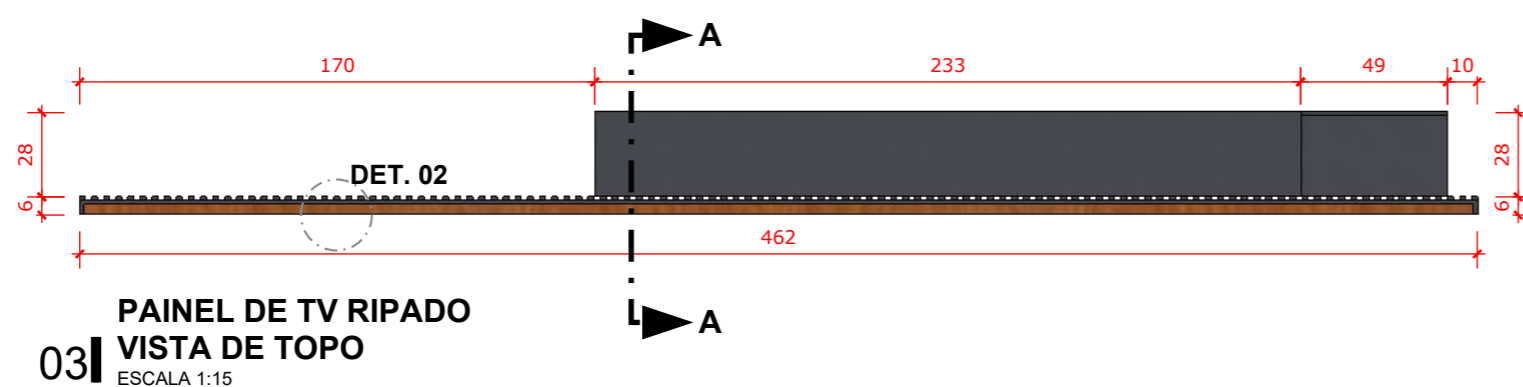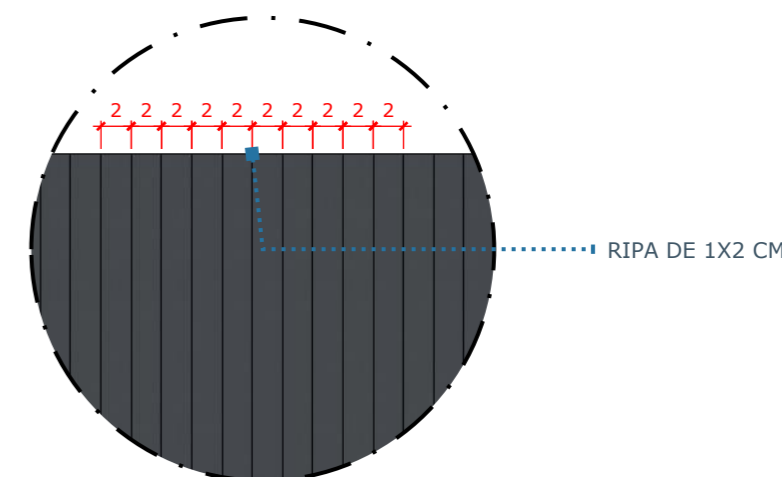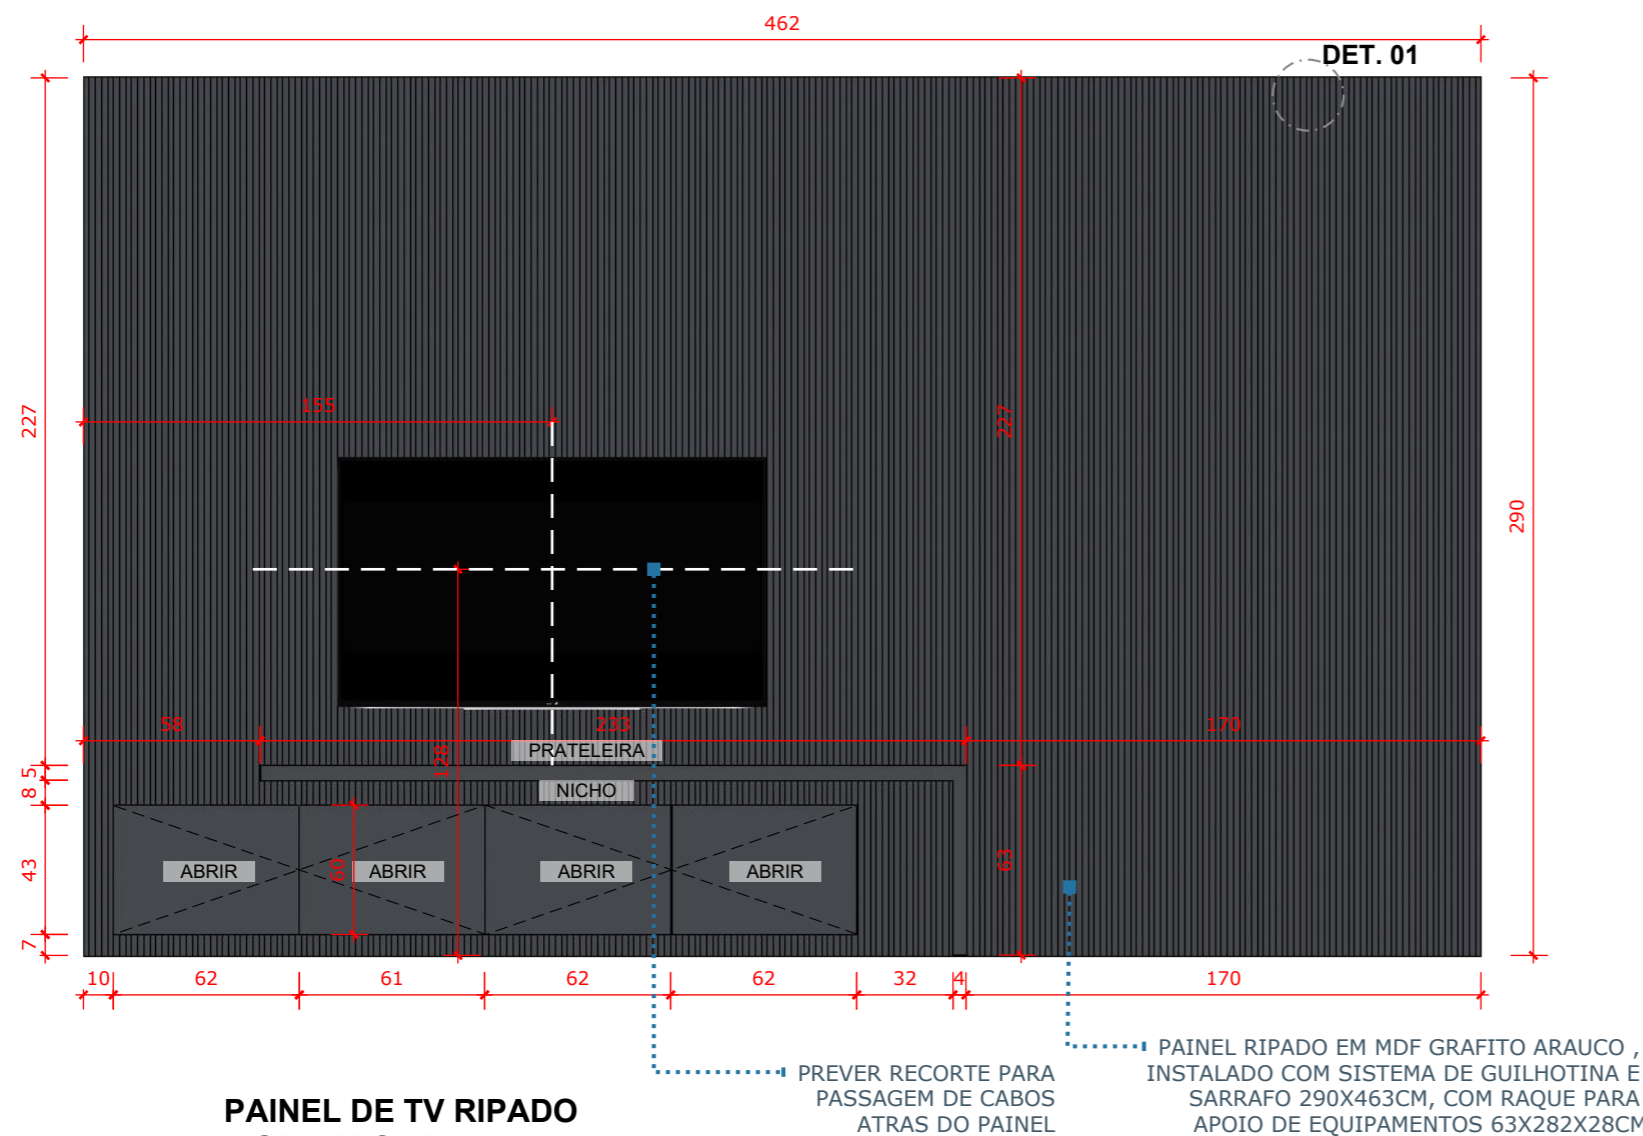




KEY MAP  
SEM ESCALA


28/32

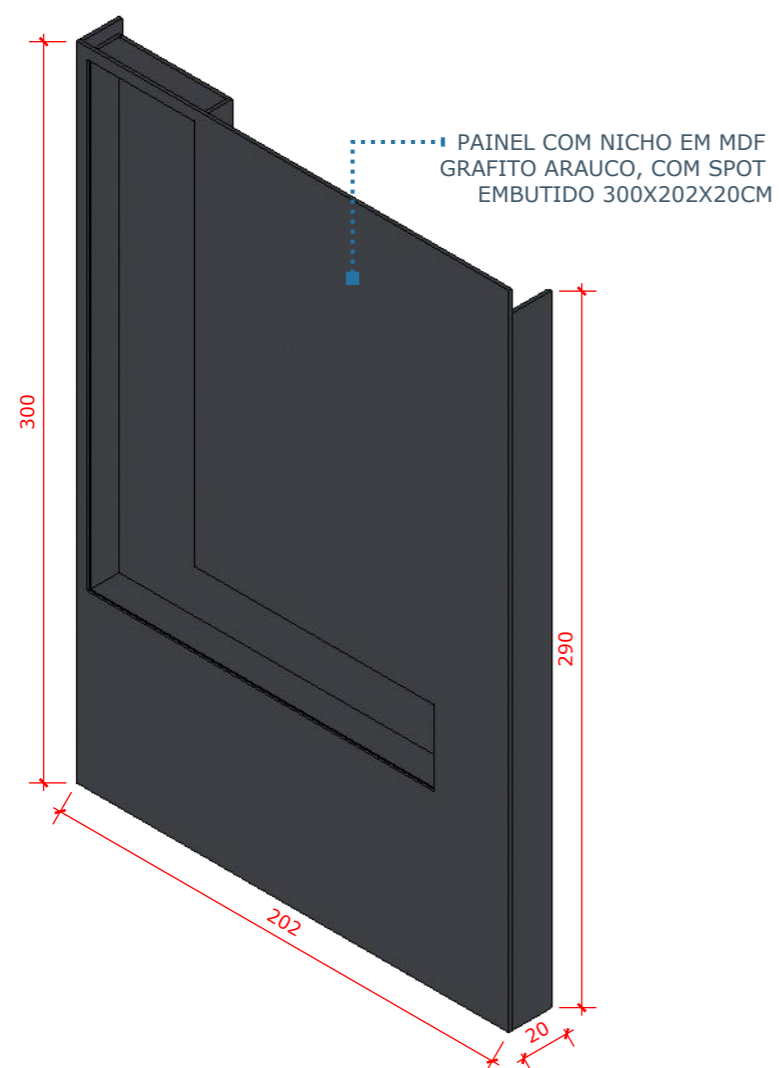


01 PAINEL NICHU  
PERSPECTIVA  
ESCALA 1:25

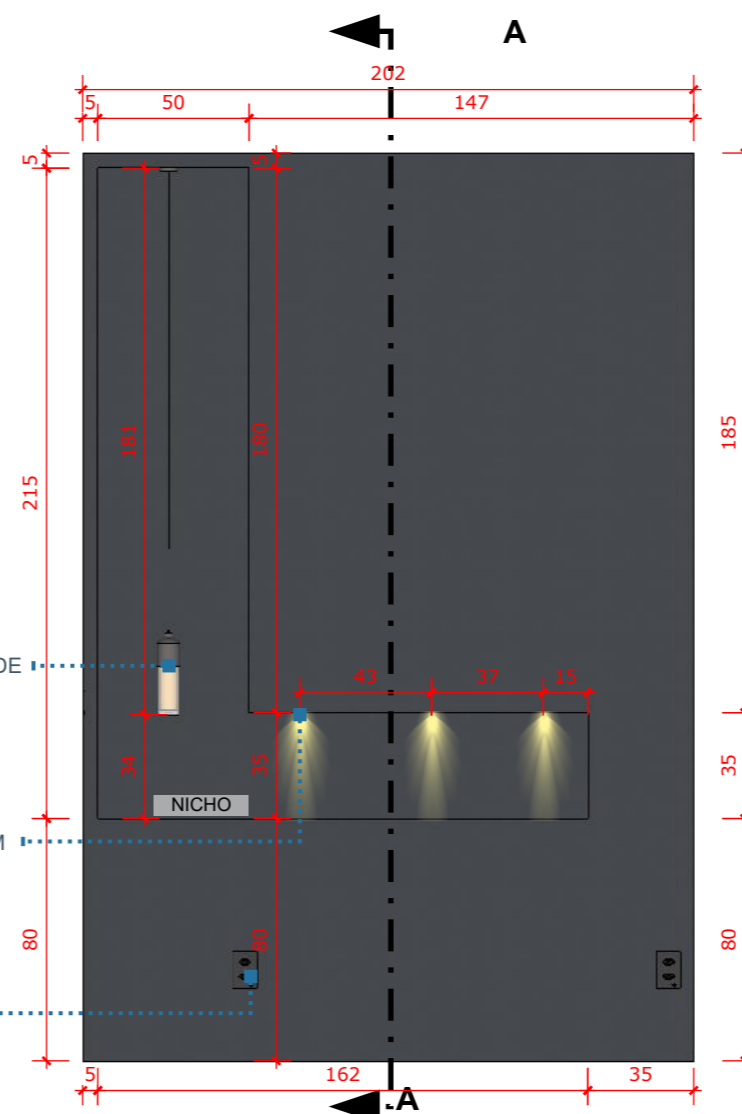

02 PAINEL NICHU  
VISTA FRONTAL  
ESCALA 1:25

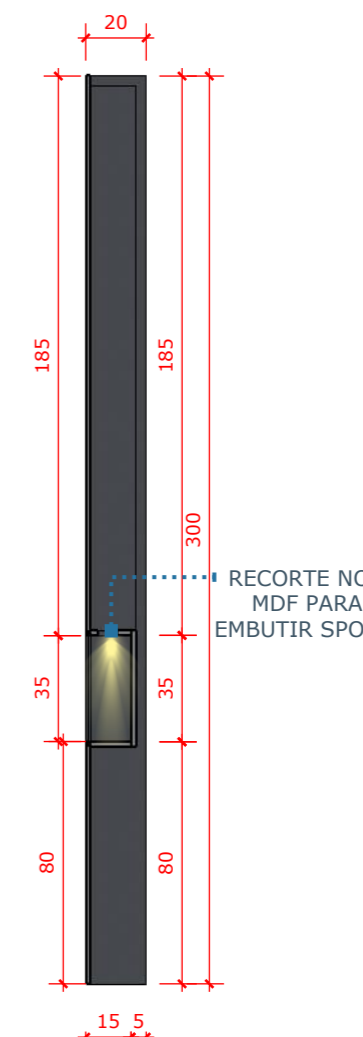


03 PAINEL NICHU  
CORTE AA  
ESCALA 1:25

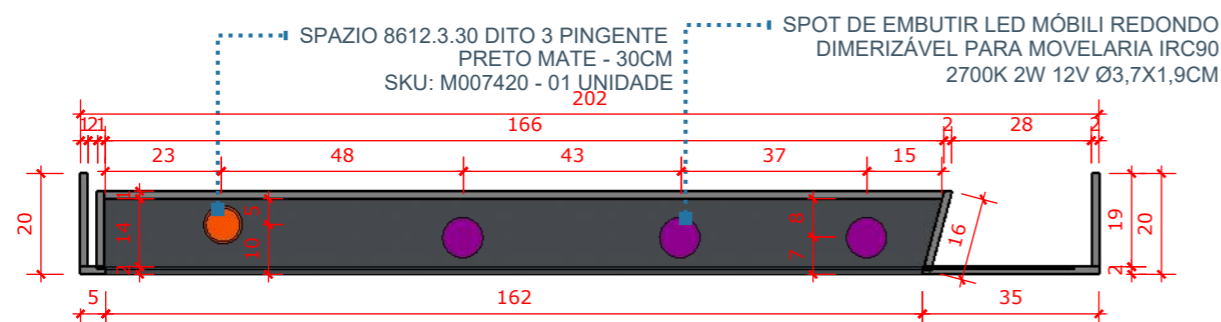

04 PAINEL NICHU  
PLANTA BAIXA  
ESCALA 1:15



ARMARIO COM PORTAS RIPADAS EM MDF GRAFITO ARAUCO E NICHOS ILUMINADOS COM LED 300X665X40CM

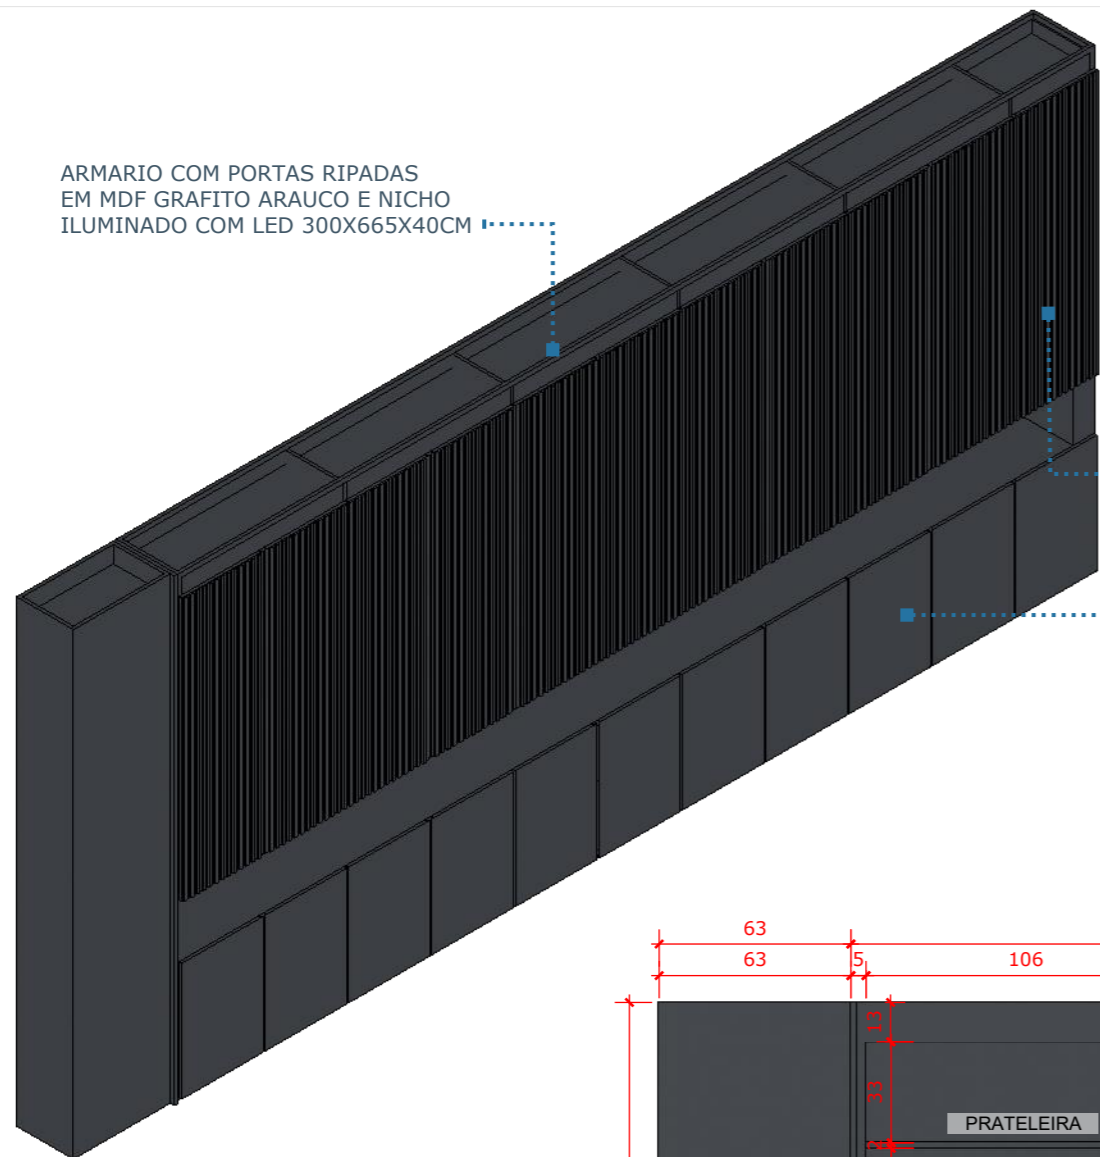

01



FITA DE LED 3000K PARA MOBILIARIO - 20 METROS

02



MDF GRAFITO ARAUCO



KEY MAP SEM ESCALA

29/32


PORTAS DE ABRIR RIPADAS COM PUCHADOR CAVA CHANFRADO

PORTAS DE ABRIR LISA COM PUCHADOR CAVA CHANFRADO

TOMADA MÉDIA CAIXA 2X4, COM 02 ENTRADAS 127V, 10A H= 90CM

TOMADA MÉDIA INTERRUPTOR 2 TECLAS CAIXA 2X4, COM 02 ENTRADAS 127V, 10A H= 90CM

01 | **ÁRMARIO DE ACABECEIRA**  
PERSPECTIVA  
ESCALA 1:35

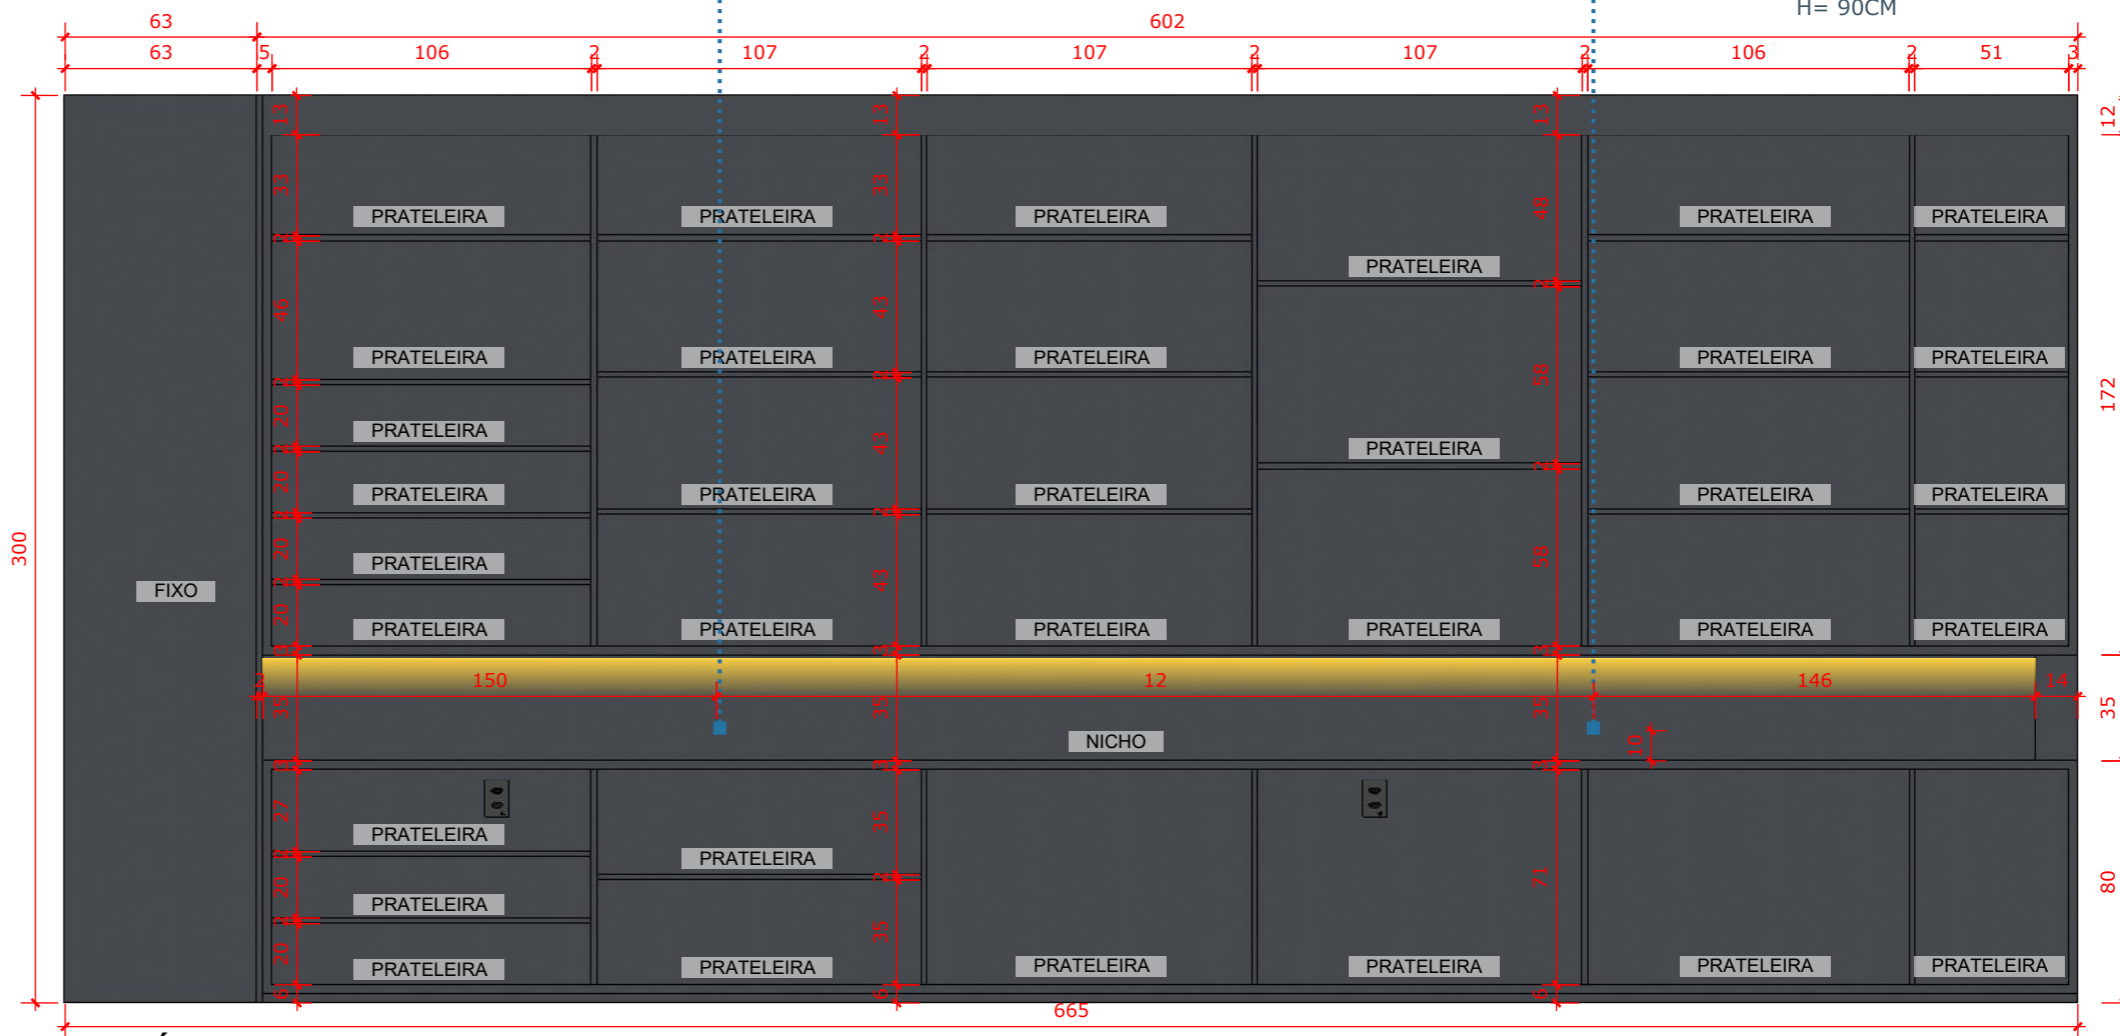


02 | **ÁRMARIO DE ACABECEIRA**  
VISTA FRONTAL ABERTA  
ESCALA 1:25






KEY MAP  
SEM ESCALA

30/32

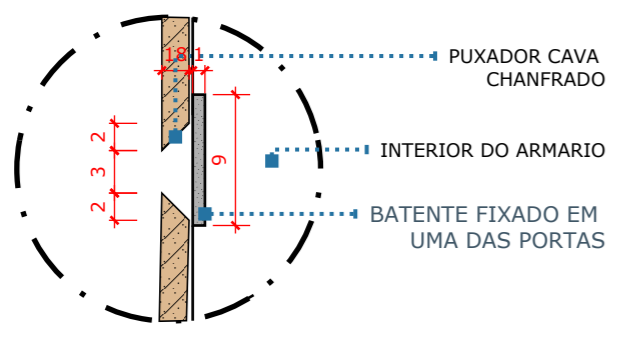

DET. 01  
PUXADOR CAVA  
CHANFRADO  
02 ESCALA 1:5

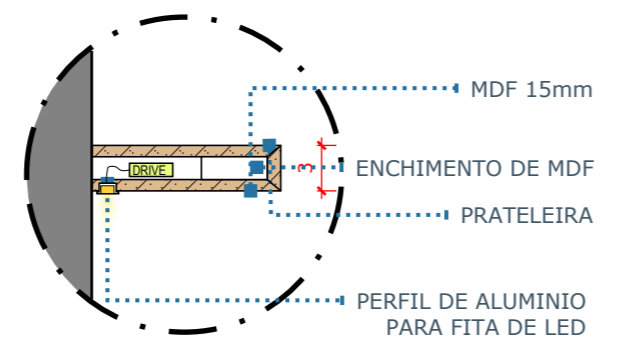


DET. 02  
PERFIL DE LED  
03 ESCALA 1:10



01  
MDF GRAFITO ARAUCO




02  
FITA DE LED 3000K PARA  
MOBILIARIO - 20 METROS

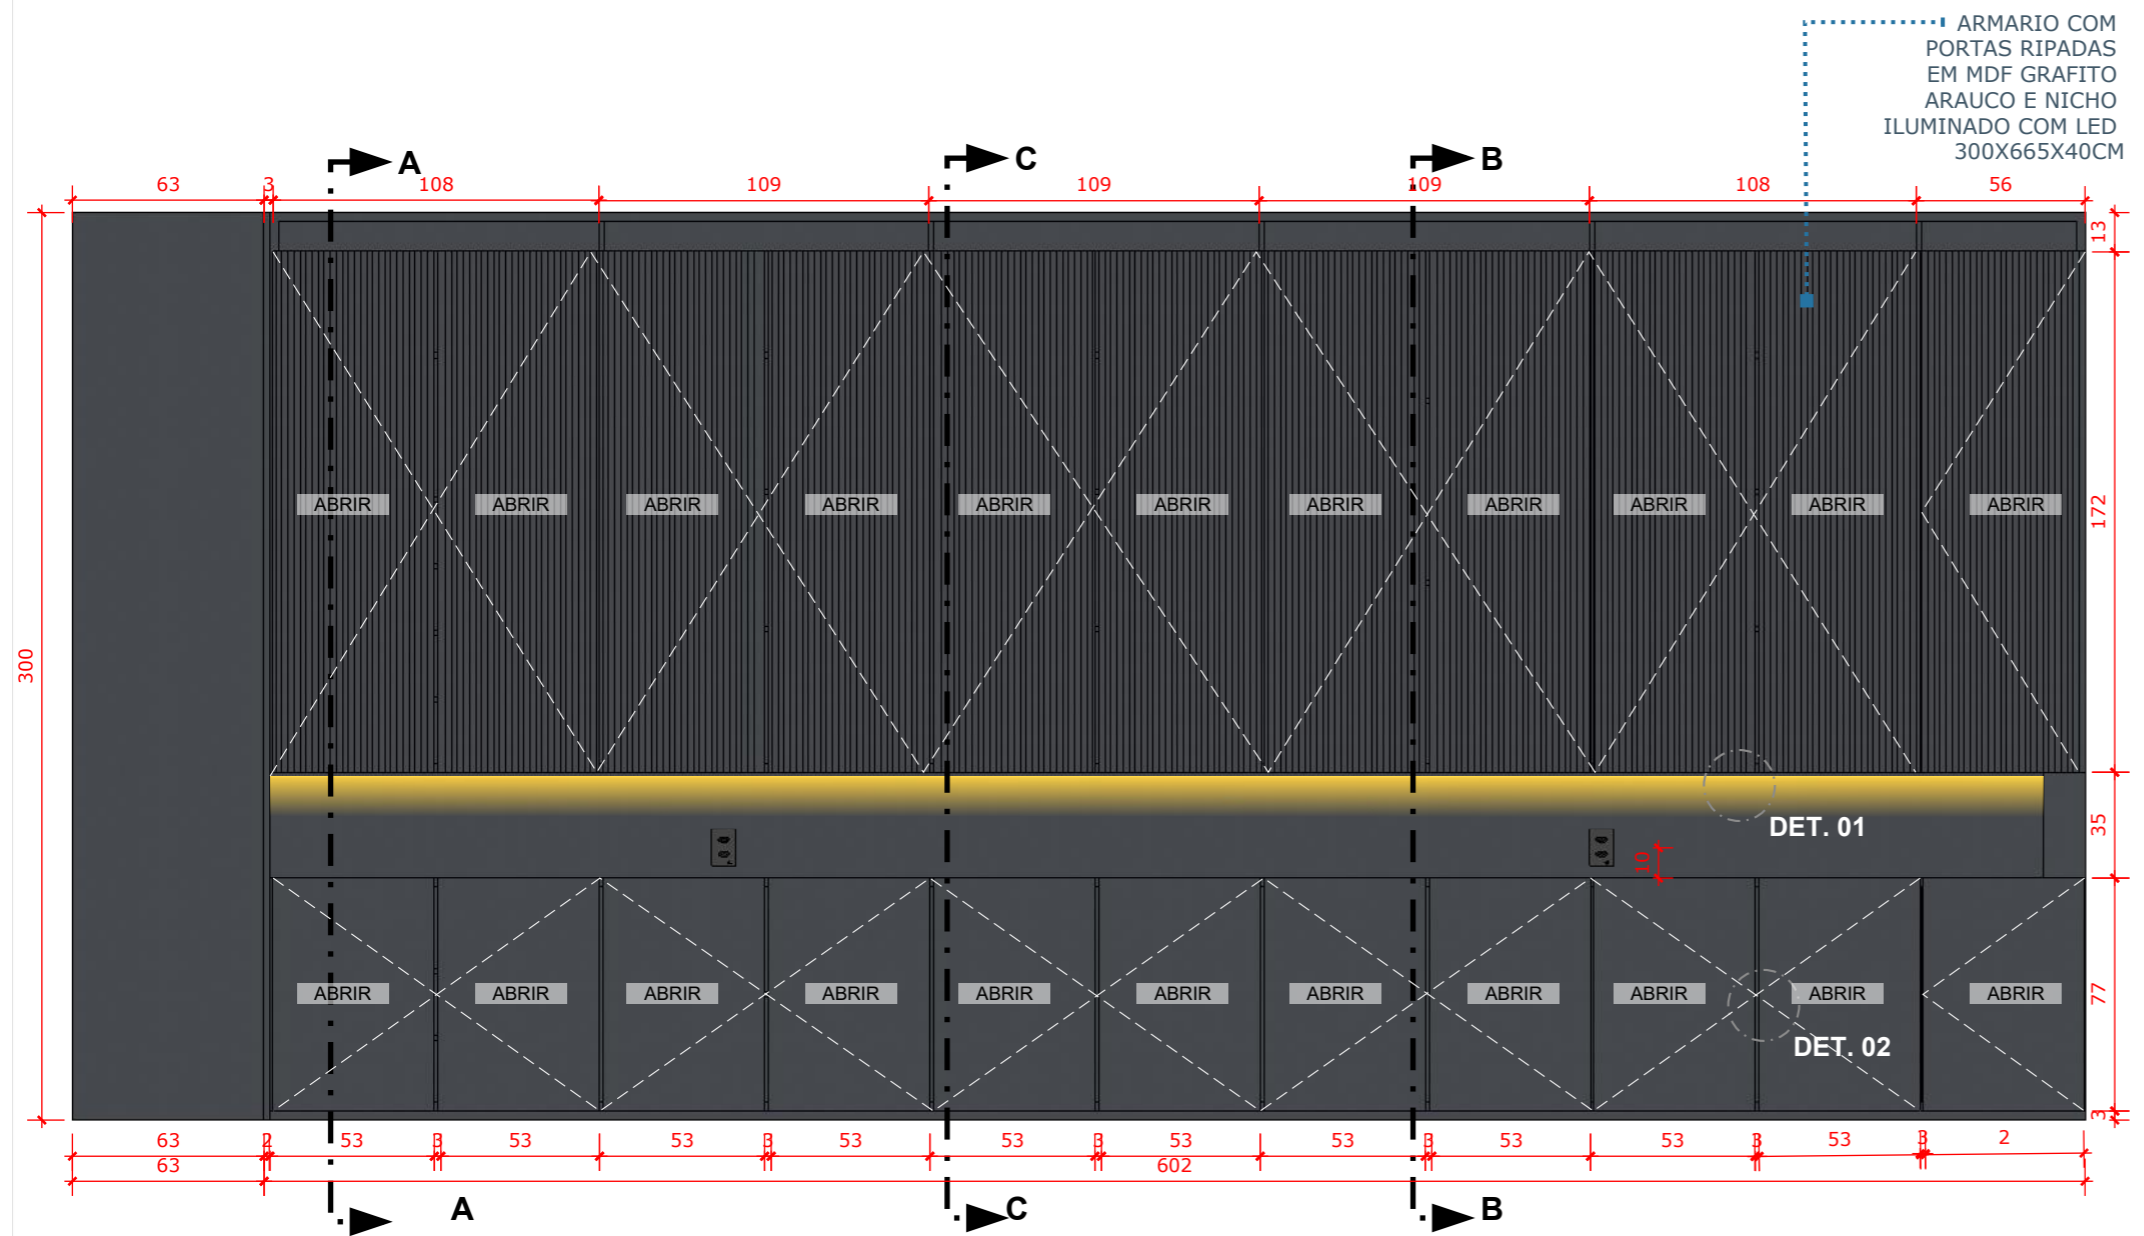


01 | **ÁRMARIO DE ACABECEIRA**  
VISTA FRONTAL ABERTA  
ESCALA 1:25


ARMARIO COM  
PORTAS RIPADAS  
EM MDF GRAFITO  
ARAUCO E NICHOS  
ILUMINADOS COM LED  
300X665X40CM

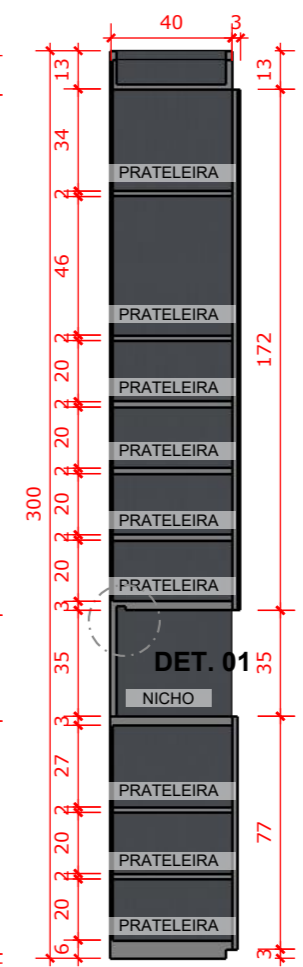

04 | **CORTE AA**  
ESCALA 1:25

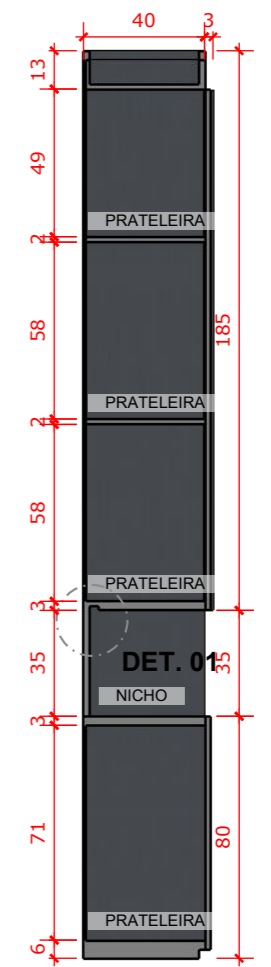

05 | **CORTE BB**  
ESCALA 1:25

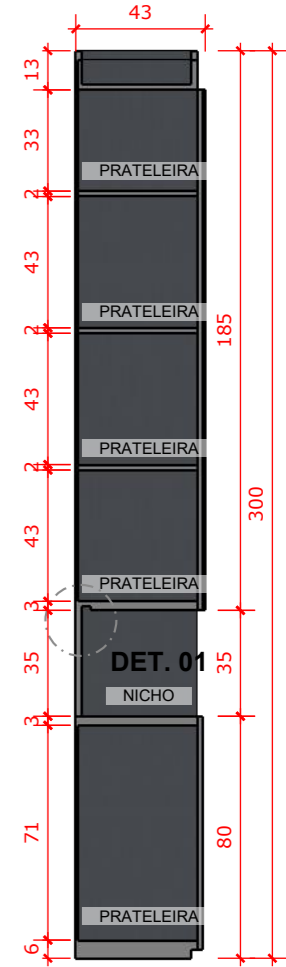


06 | **CORTE CC**  
ESCALA 1:25




KEY MAP  
SEM ESCALA


31/32

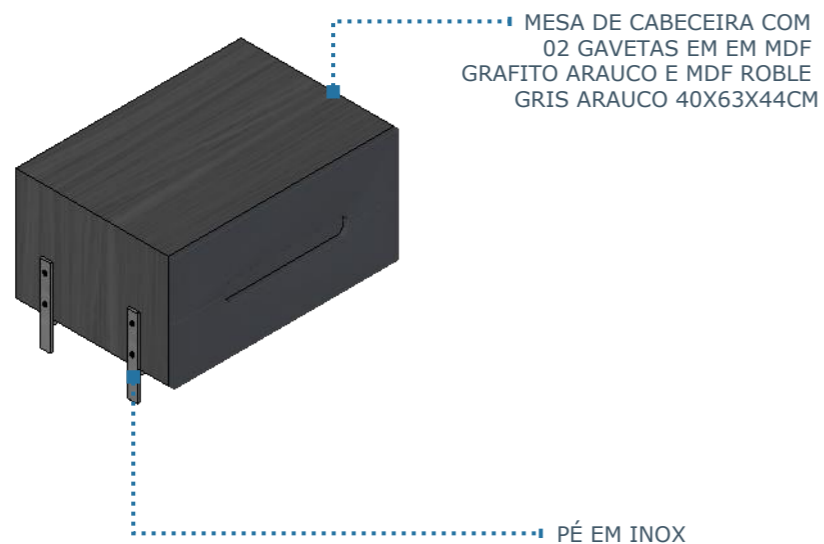


01 | MESA DE CABECEIRA 01  
PERSPECTIVA  
ESCALA 1:15

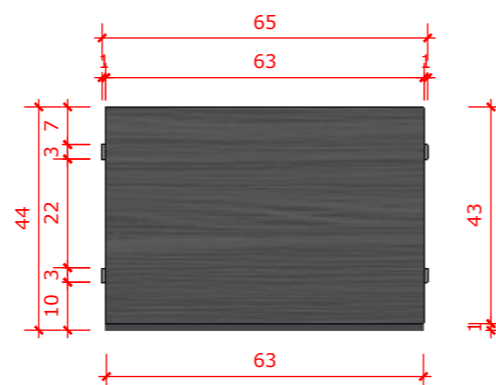


02 | MESA DE CABECEIRA 01  
VISTA DE TOPO  
ESCALA 1:15

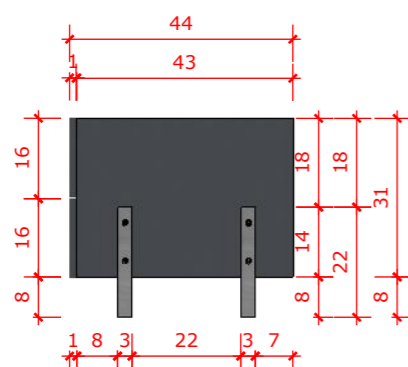

03 | MESA DE CABECEIRA 01  
VISTA LATERAL  
ESCALA 1:15

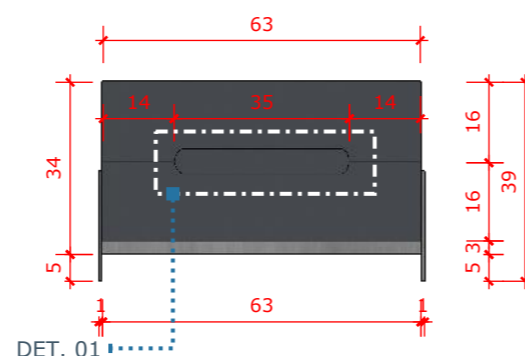

04 | MESA DE CABECEIRA 01  
VISTA FRONTAL  
ESCALA 1:15

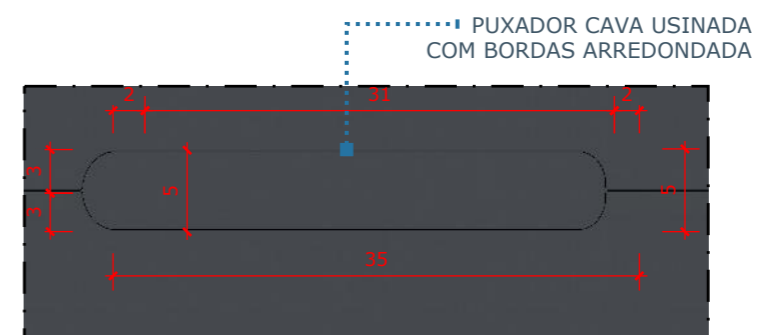


05 | DET. 01  
MESA DE CABECEIRA 01  
ESCALA 1:15






KEY MAP  
SEM ESCALA


32/32

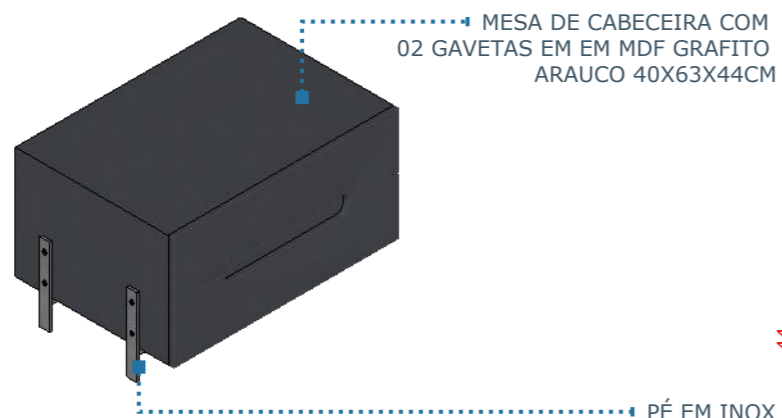


01 | MESA DE CABECEIRA 02  
PERSPECTIVA  
ESCALA 1:15

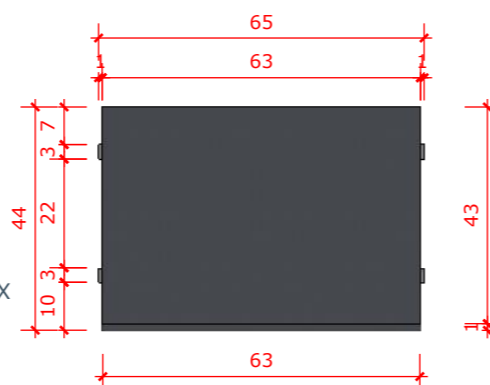


02 | MOB. 01  
VISTA DE TOPO  
ESCALA 1:15

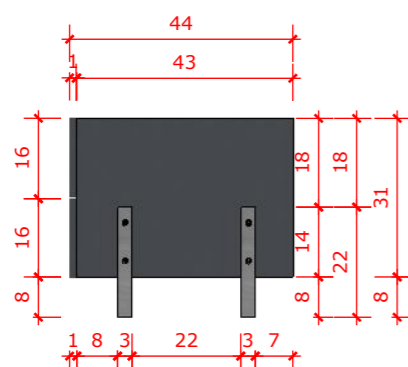

03 | MESA DE CABECEIRA 02  
VISTA LATERAL  
ESCALA 1:15

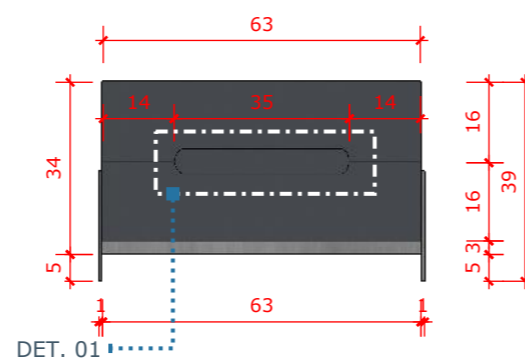

04 | MESA DE CABECEIRA 02  
VISTA FRONTAL  
ESCALA 1:15

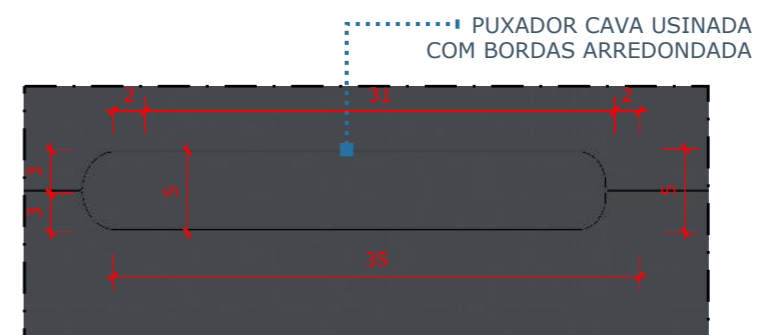

05 | DET. 01  
MESA DE CABECEIRA 02  
ESCALA 1:15

